




- CONTENEUR À DÉCHETS (C.D.)
- CONTENEUR À RECYCLAGE (C.R.)
- POUBELLE À RECYCLAGE (P.R.)
- POUBELLE À RECYCLAGE (P.R.)
- LIGNE ÉLECTRIQUE OU TÉLÉPHONIQUE
- BORNES-FONTAINE
- CLOTURE GRILLAGE MÉTALLIQUE

- SURFACE À TONDRE
- SURFACE À DÉBROUSSAILLER
- SABLE
- GRAVIER
- CLOTURE GRILLAGE MÉTALLIQUE
- CLOTURE DE BOIS
- LAMPADE

CLOTURE		HAUTEUR	LONGUEUR
MÉTALLIQUE:	6'-3"	168'-0"	168'-0"
	10'-0"	854'-0"	854'-0"
DE BOIS:	4'-2"	1 035'-0"	1 035'-0"


SURFACE À TONDRE*		pi²	m²
À TONDRE	À TONDRE		
	À DÉBROUSSAILLER		


* Veuillez valider sur les lieux les surfaces à tondre.
N.B.: Veuillez prendre note que les informations sur ce plan sont approximatives.

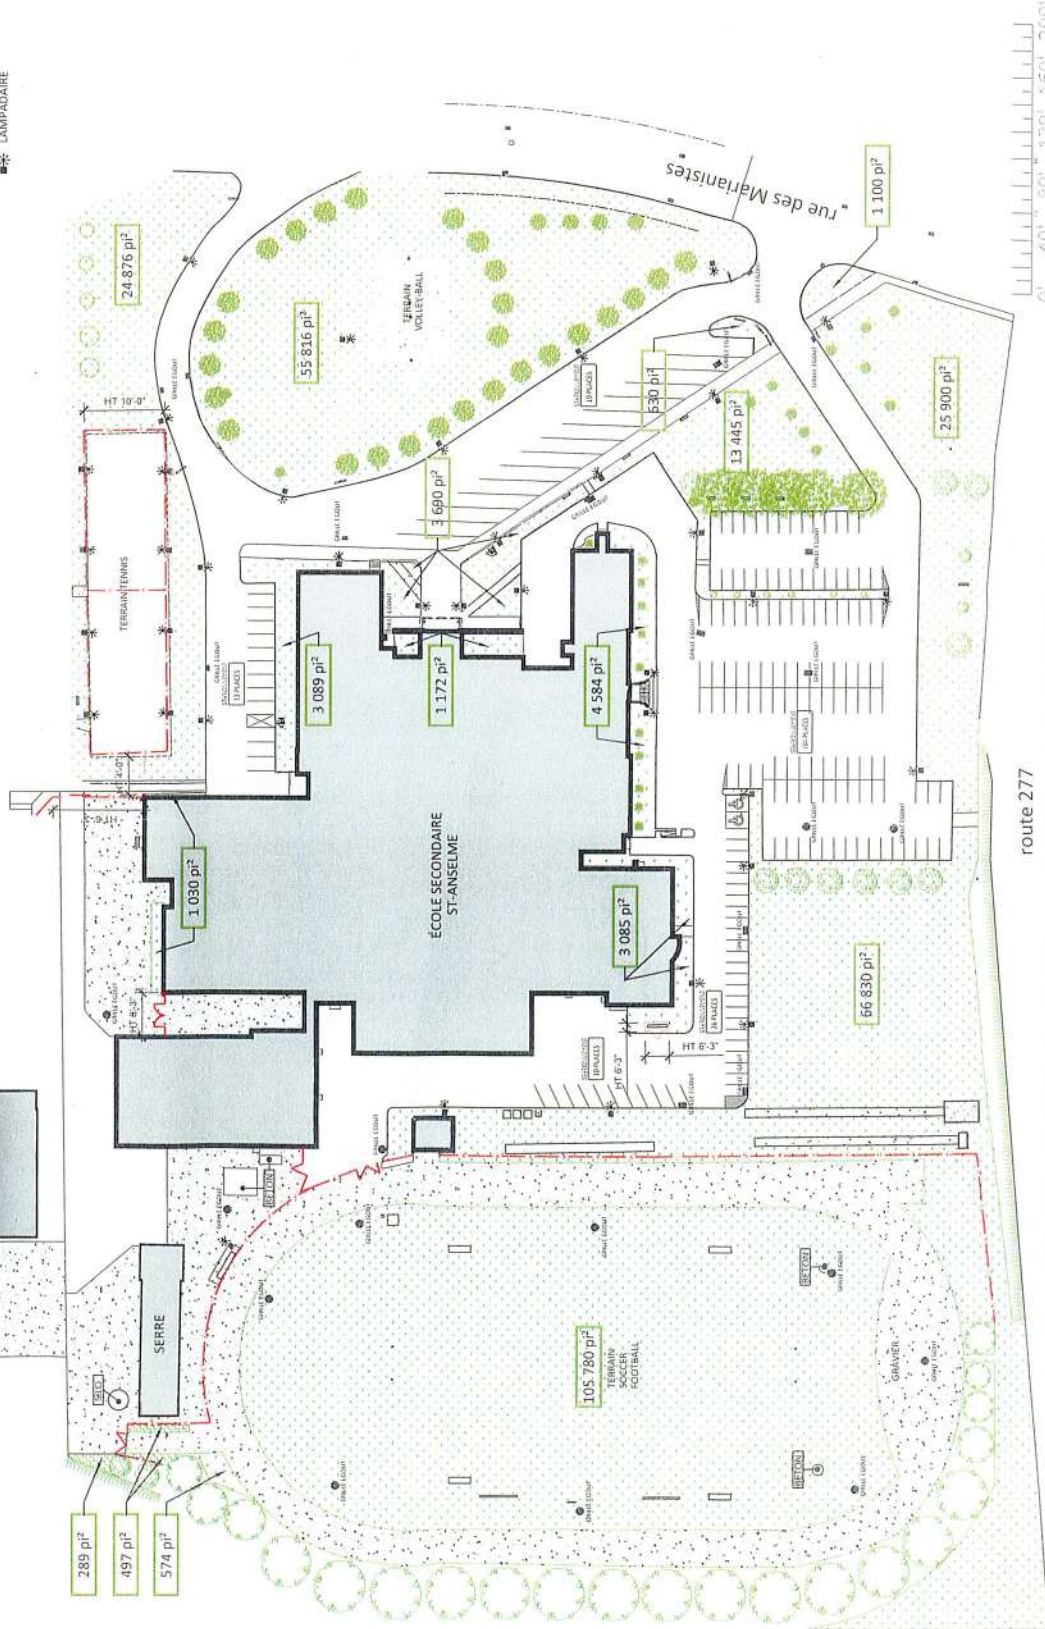

PLAN EN SYSTÈME IMPÉRIAL
FORMAT 17" x 11"

route 277

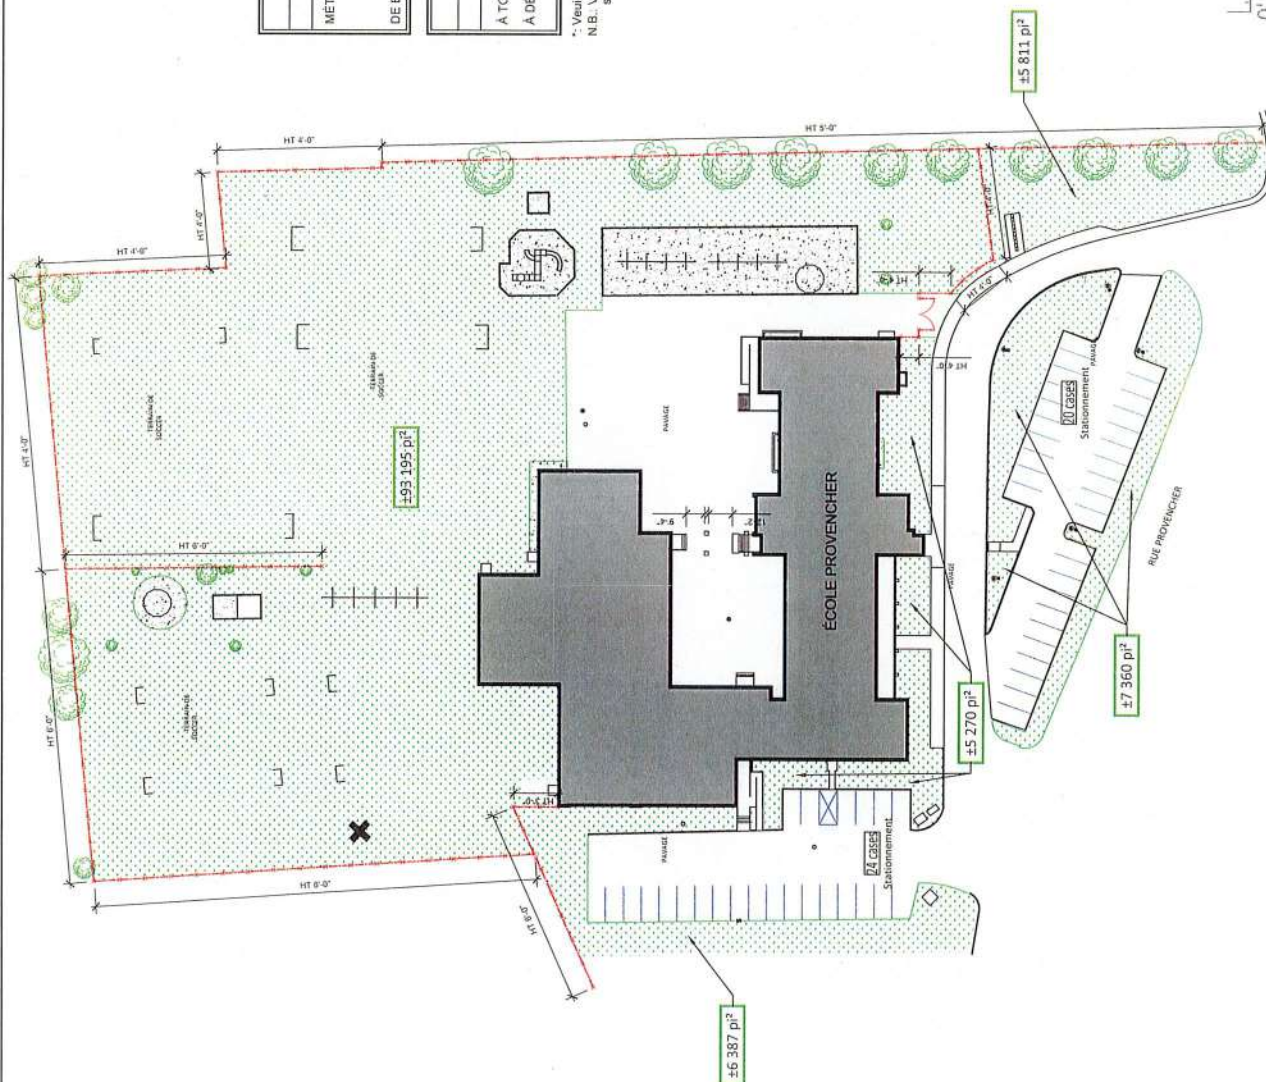

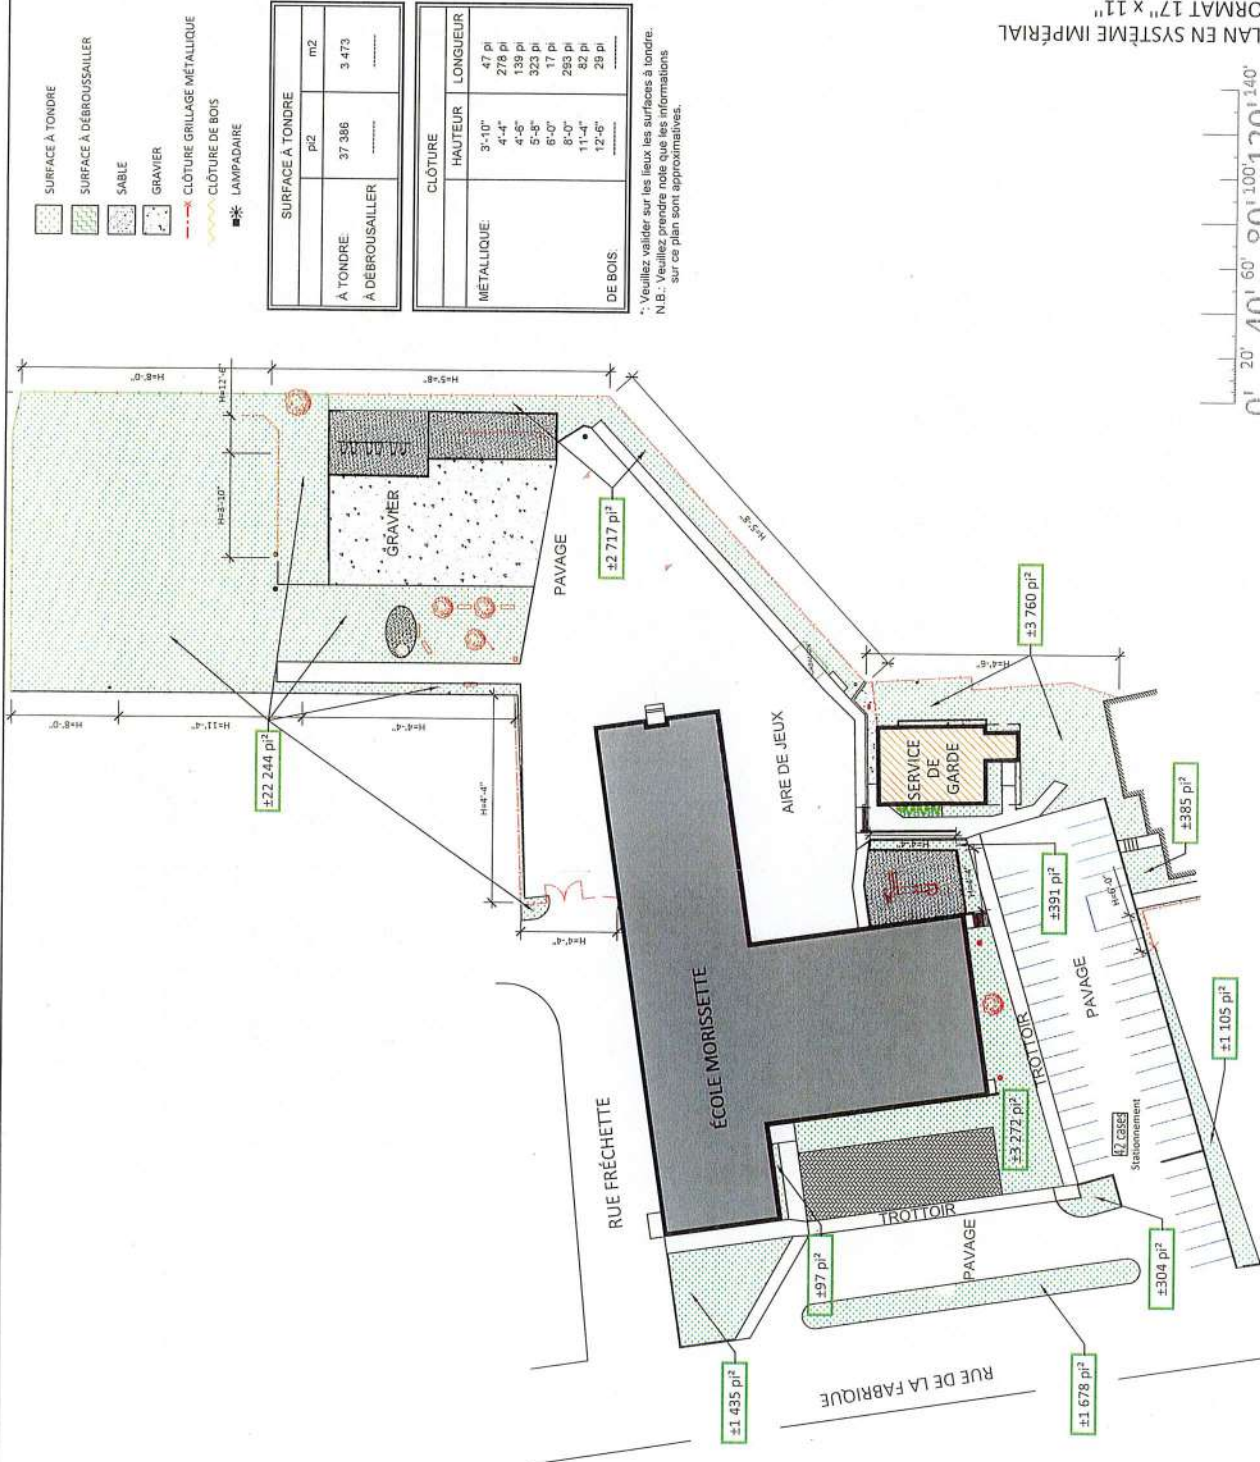

PLAN EN SYSTEME IMPERIAL
FORMAT 17" x 11"





SUPERFICIE BRUTE DU NIVEAU : 6 400 pi²
595 m²

- LEGENDE
- CONTENUEUR À DÉCHETS (C.D.)
 - CONTENUEUR À RECYCLAGE (C.R.)
 - POURBELLE À DÉCHETS (P.D.)
 - POURBELLE À RECYCLAGE (P.R.)
 - LOIRE ÉLECTRONIQUE OU TÉLÉPHONIQUE
 - BONNE FONTAINE
 - CLÔTURE GRILLAGE MÉTALLIQUE

NOM DU BÂTIMENT
École Aux-Quatre-Vents

CODE DE BÂTIMENT
114

ADRESSE
1165, avenue Principale
St-Malachie, Qc
GOR 3N0

TITRE DU DESSIN
ENTRETIEN PELOUSE

NIVEAU



ÉCHELLE
Graphique


PAR
MA

DATE
Octobre 2026


1 de 1

PLAN EN SYSTÈME IMPÉRIAL
FORMAT 17" x 11"

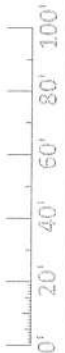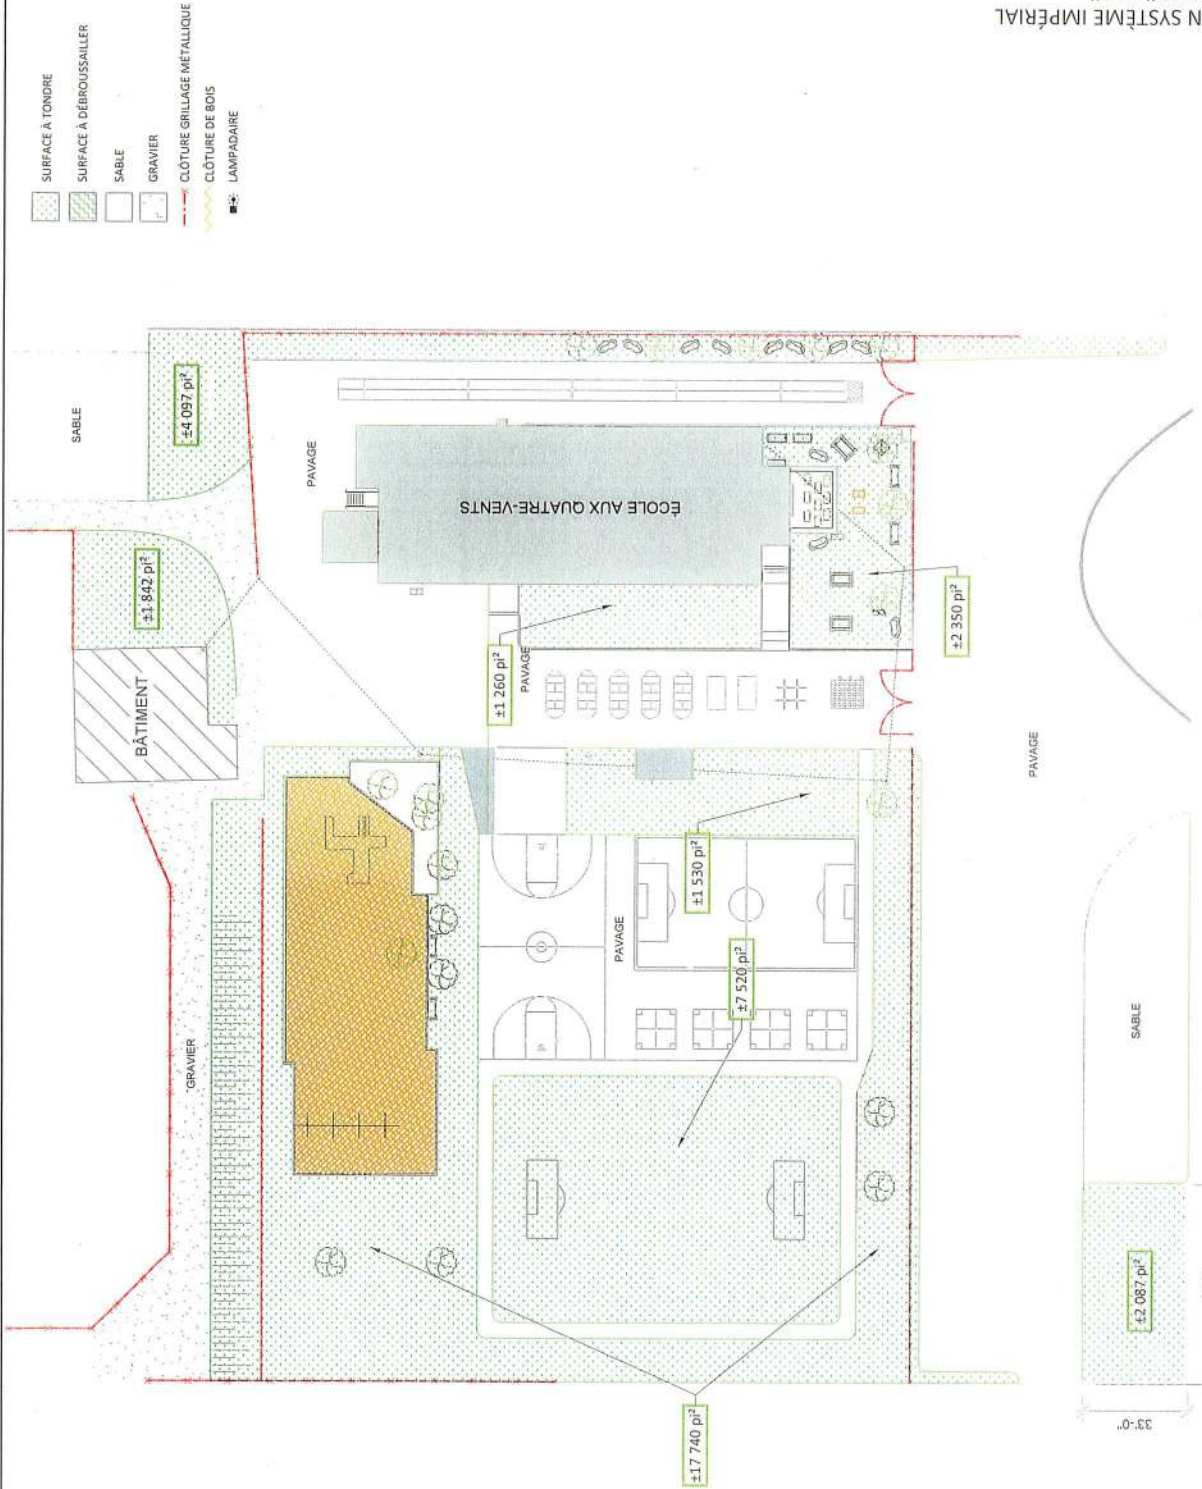

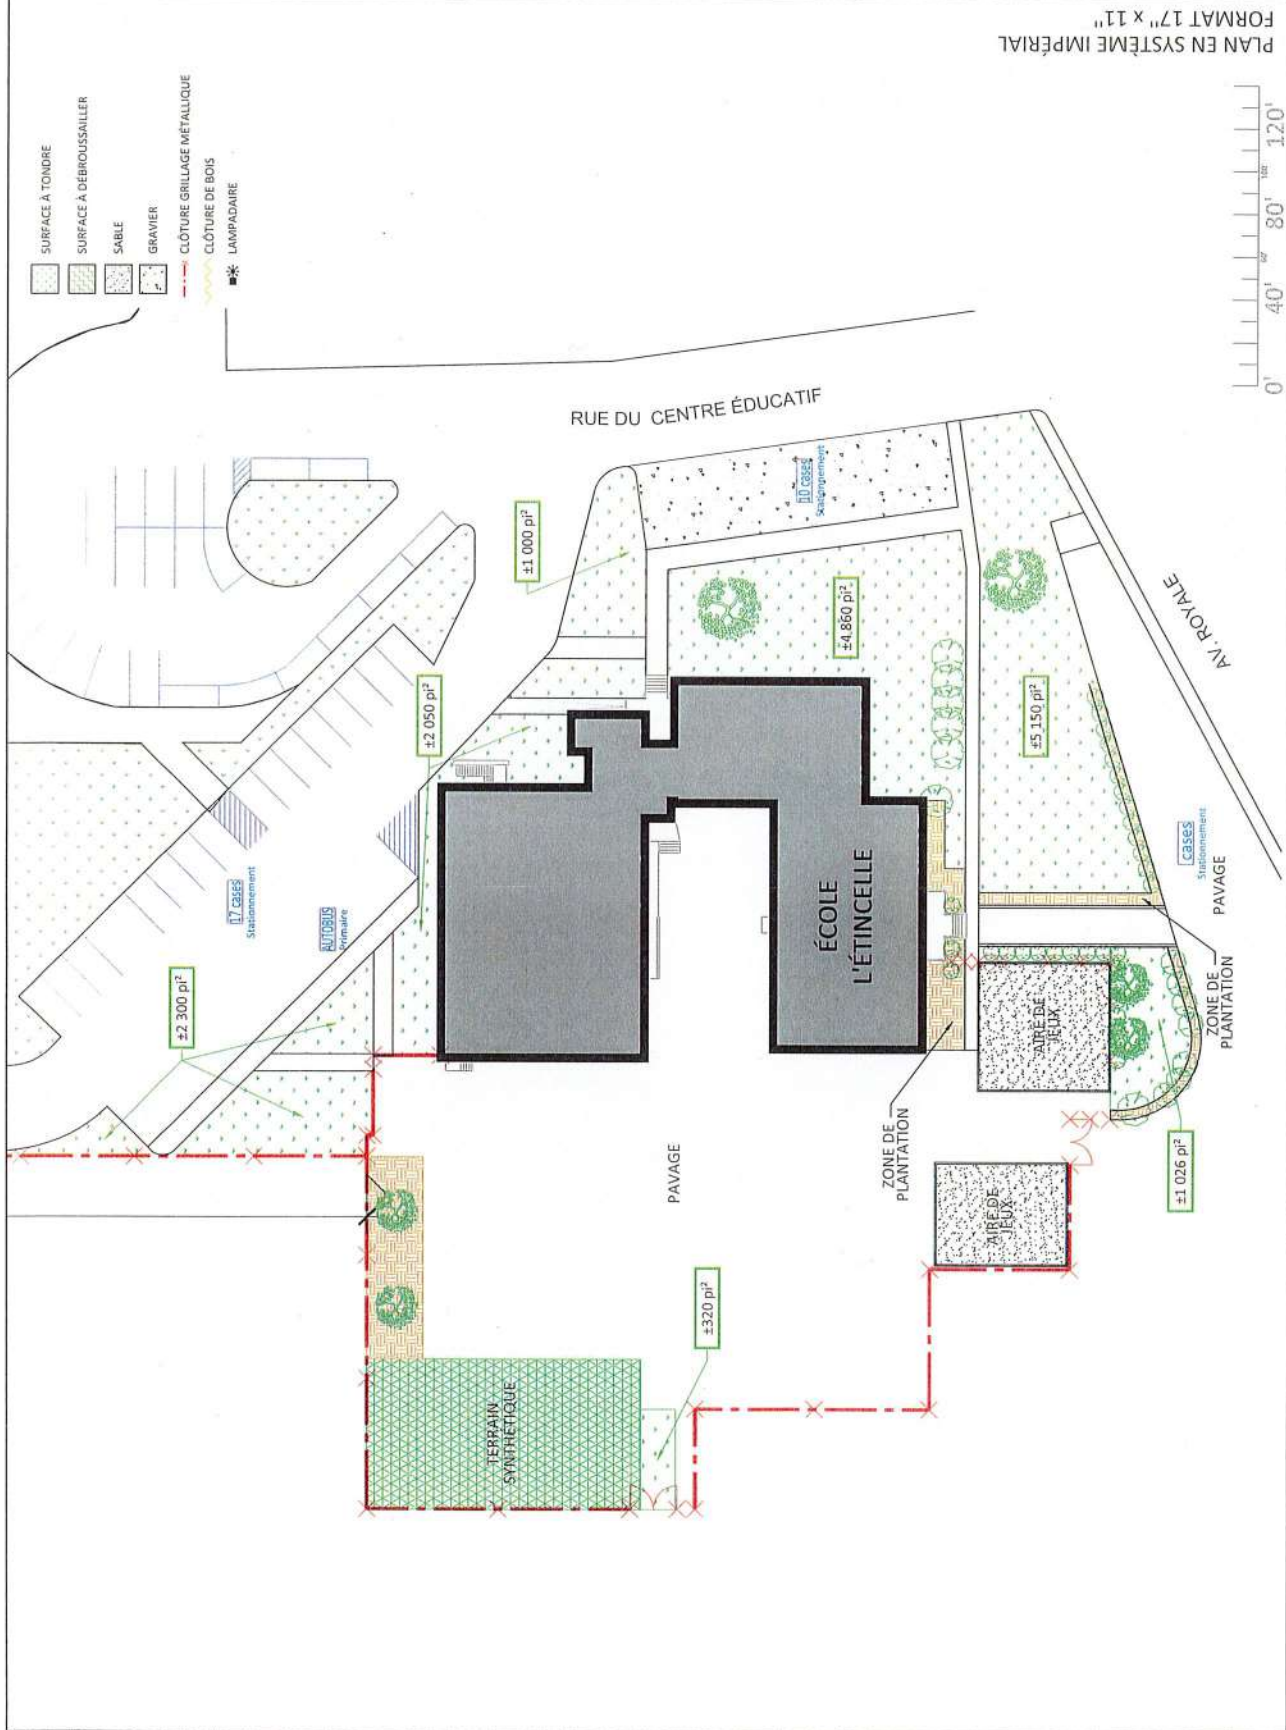


	SURFACE À TONDRE
	SURFACE À DÉBOUSSILLER
	SABLE
	GRAVIER
	CLÔTURE GRILLAGE MÉTALLIQUE
	CLÔTURE DE BOIS
	LANPADAIRE

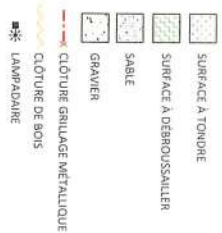


PLAN EN SYSTÈME IMPÉRIAL
FORMAT 17" x 11"

<p>Centre de services scolaire de la Côte-du-Sud</p> <p>Québec</p>	
<p>PLAN CÉ</p>	
<p>SUPERFICIE BAUTE DU NIVEAU</p>	
<p>LEGENDE</p> <ul style="list-style-type: none"> CONTIGUÛ A DROITS (C D) CONTIGUÛ A RECTOÛGE (C R) POUÛLETT A DROITS (P D) POUÛLETT A RECTOÛGE (P R) LIGNE ÉLECTRIQUE OU TÉLÉPHONE MUR DE CONCRÈTE CLOÛTURE GRILLÉE MÉTALLIQUE 	
<p>NOM DU BATIMENT</p> <p>CFER (Centre de formation en entreprise et récupération de Bellechasse)</p>	
<p>COTE DE BATISSE</p> <p>228</p>	
<p>ADRESSE</p> <p>3, ave du Couvent St-Raphael, Qc G0R 4C0</p>	
<p>TITRE DU DESSIN</p> <p>ENTRETIEN PELOUSE</p>	
<p>NIVEAU</p>	
<p>ÉCHELLE</p> <p>Graphique</p>	<p>PARI</p> <p>MA</p>
<p>DATE</p> <p>février 2022</p>	<p>1 de 1</p>

PLAN EN SYSTÈME IMPÉRIAL
FORMAT 17" x 11"

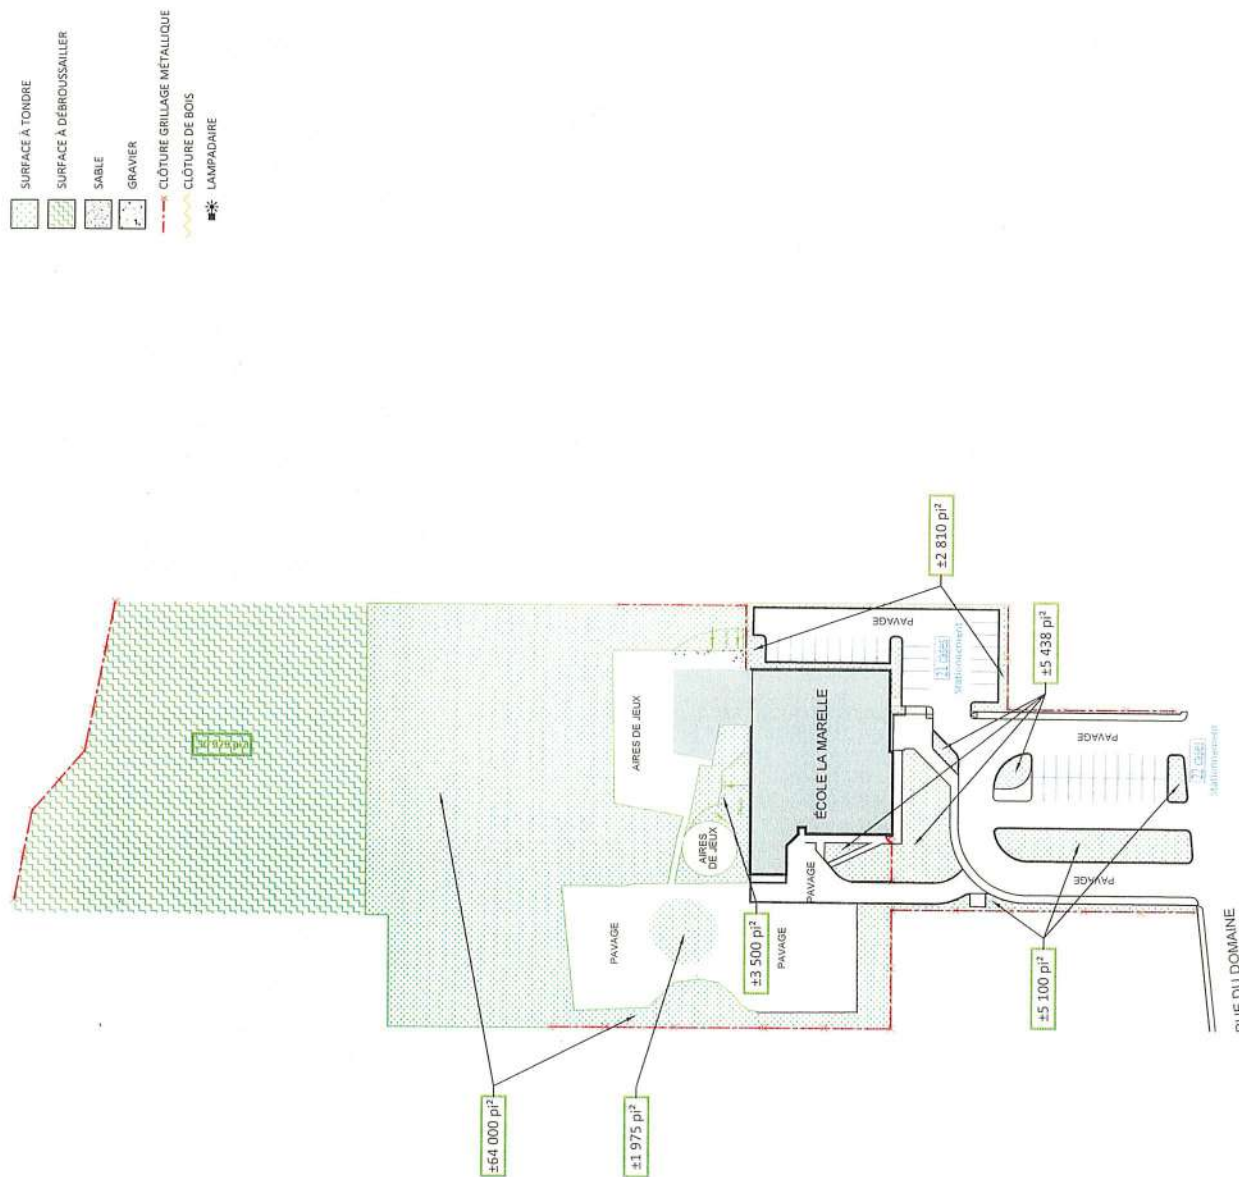

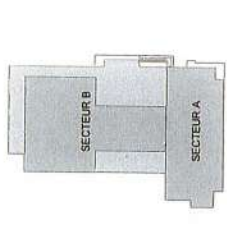

SUPERFICIE BRUTE DU NIVEAU

- LEGENDE
- CONTENUEUR A DECHETS (C.D.)
 - CONTENUEUR A RECYCLAGE (C.R.)
 - CONTENUEUR A DECHETS (P.D.)
 - CONTENUEUR A RECYCLAGE (P.R.)
 - LIGNE ELECTRIQUE OU TELEPHONIQUE
 - BORNE-FONTAINE
 - CLÔTURE GRILLAGE METALLIQUE

NOM DU BÂTIMENT
École du Phare

CODE DE BÂTIMENT
121

ADRESSE
**39, rue Principale
St-Michel-de-Bellechasse, Qc
G0R 3S0**

TITRE DU DESSIN
ENTRETIEN PELOUSE

NIVEAU

ÉCHELLE

Graphique


PAR

MA

DATE
Octobre 2023

1 de 1

- SURFACE À TONDRE
- SURFACE À DÉBROUSSAILLER
- SABLE
- GRAVIER
- CLÔTURE GRILLAGE METALLIQUE
- CLÔTURE DE BOIS
- LAMPADAIRE

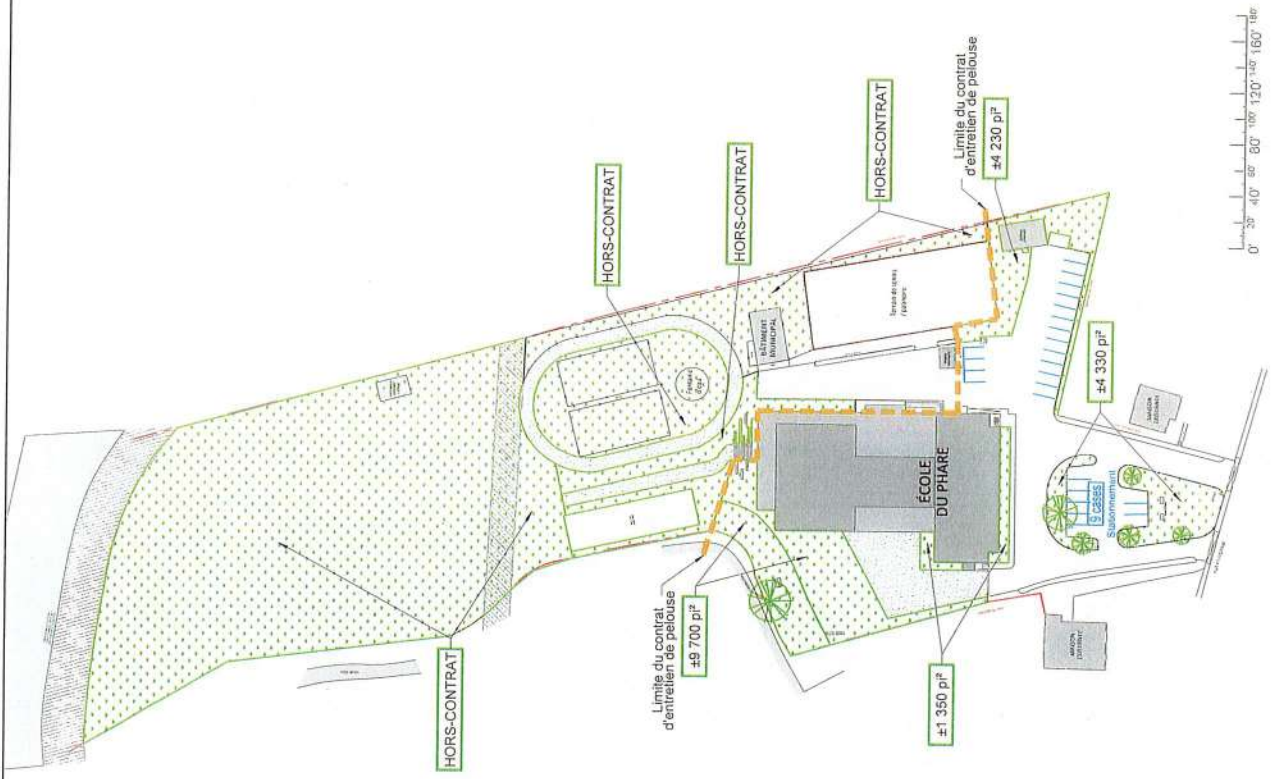

PLAN EN SYSTÈME IMPÉRIAL
FORMAT 17" x 11"



SUPERFICIE BRUTE DU IMMEAU

LEGENDE

- ☒ CONTENEUR A DECHETS (C D)
- ☒ CONTENEUR A RECYCLAGE (C R)
- ☒ DOUBBLE A RECYCLES (P D)
- ☒ DOUBBLE A RECYCLAGE (P R)
- LIGNE ELECTRIQUE OU TELEPHONIQUE
- SOURCE FONTAINE
- ✕— CLÔTURE GRILLAGE METALLIQUE

NOM DU BÂTIMENT

École de la
Ruche-De Lanaudière

CODE DE BÂTESSE

122

ADRESSE

361, rue Principale
St-Vallier, Qc
G0R 4J0

TITRE DU DESSIN

ENTRETIEN PELOUSE

NIVEAU

ÉCHELLE

PAR

MA

DATE

Février 2022

1 de 1


- SURFACE À TONDRE
- SURFACE À DÉBOUSSAILLER
- SABLE
- GRAVIER
- CLÔTURE GRILLAGE MÉTALLIQUE
- CLÔTURE DE BOIS
- LAMPADAIRE

SURFACE À TONDRE	
pi2	m2
A TONDRE	± 25 306
À DÉBOUSSAILLER	± 2 351

CLÔTURE	
HAUTEUR	LONGUEUR
MÉTALLIQUE	6'-0" ± 951 pi
DE BOIS	

* Veuillez valider sur les lieux les surfaces à tondre.
N.B. : Veuillez prendre note que les informations
sur ce plan sont approximatives.

PLAN EN SYSTÈME IMPÉRIAL
FORMAT 17" X 11"

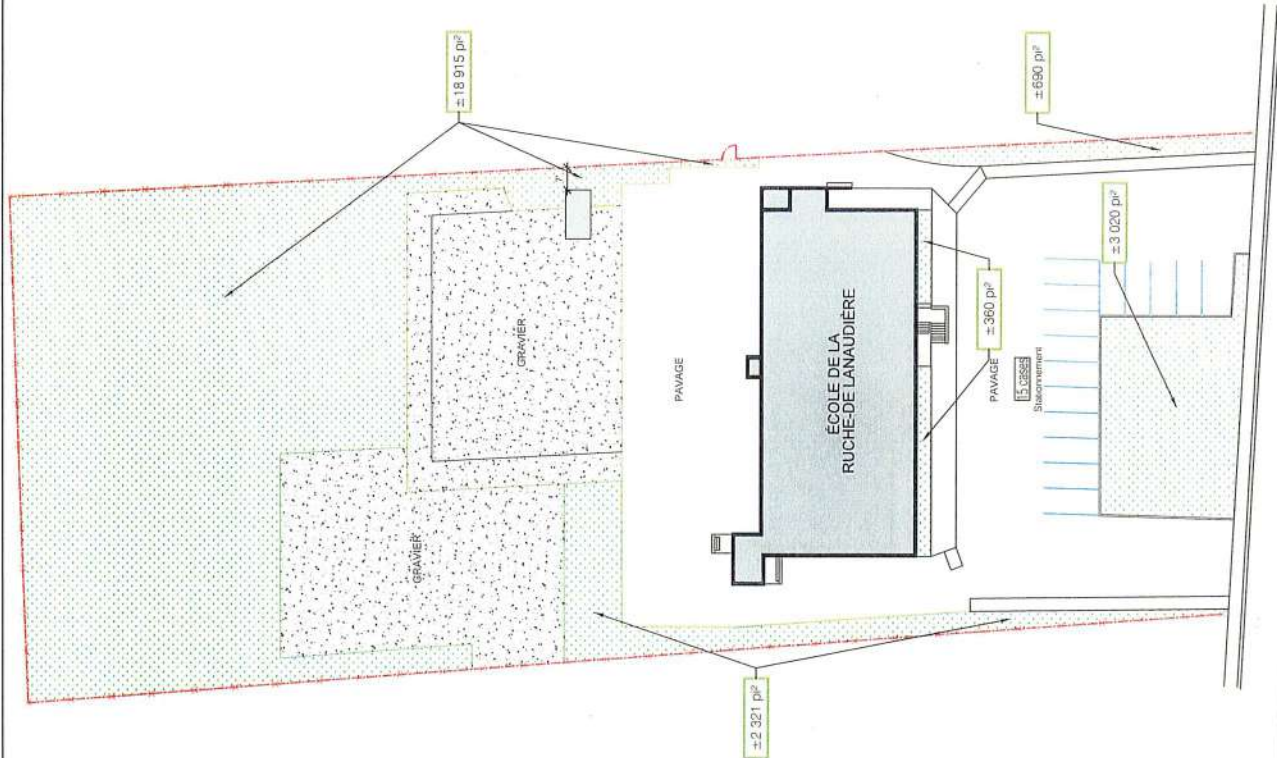

QUARTIER RÉSIDENTIEL

RUE LAROCHELLE

RUE BRETON


RUE PIEDMONT

- SURFACE À TONDRE
SURFACE À DÉBOUSSAILLER
GRAVIER
CLOTURE GRILLAGE MÉTALLIQUE
CLOTURE DE BOIS

SURFACE À TONDRE	
sq	m2
A TONDRE	18 944
A DÉBOUSSAILLER	1 761

CLOTURE	
HAUTEUR	LONGUEUR
MÉTALLIQUE	6'-0" 205 p 8'-0" 479 p
DE BOIS	


* Veuillez valider sur les lieux les surfaces à tondre.
N.D. : Veuillez prendre note que les informations
sur ce plan sont approximatives.

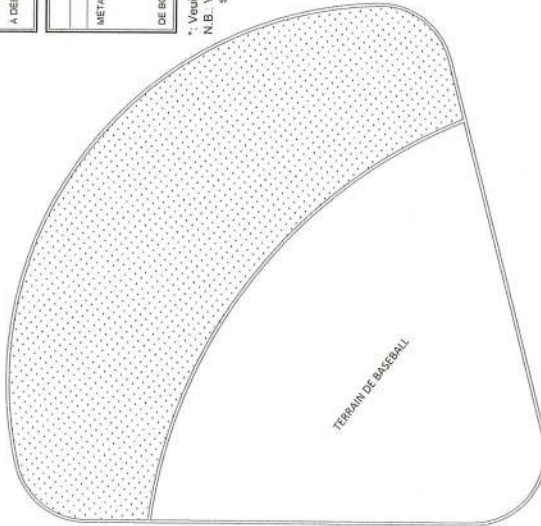

#15 036 pi²

#1 615 pi²

#1 620 pi²

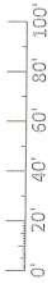

SURFACE BRUTE DU NIVEAU :

LEGENDE

- ☐ CONTENEUR À DÉCHETS (C.D.)
☐ CONTENEUR À RECYCLAGE (C.R.)
☐ POUBELLE À DÉCHETS (P.D.)
☐ POUBELLE À RECYCLAGE (P.R.)
— LIQUEUR ÉLECTRIQUE OU
TELEPHONEUR
• BORNES FONTAINE
— CLOTURE GRILLAGE MÉTALLIQUE

NOM DU BÂTIMENT

École Plein-Soleil

CODE DE BÂTIMENT

123

ADRESSE

539, rue Piedmont
La Durantaye, Qc
G0R 1W0

TITRE DU DESSIN

ENTRETIEN PELOUSE

NIVEAU

ÉCHELLE


Graphique
PAR
MA

DATE

Avril 2025

1 de 1

PLAN EN SYSTÈME IMPÉRIAL
FORMAT 17" x 11"

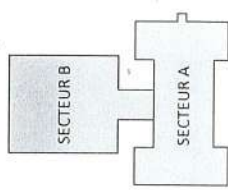

SUPERFICIE BRUTE DU NIVEAU :

- LEGENDE
- CONTENEUR A DECHETS (C D I)
 - CONTENEUR A RECYCLAGE (C R I)
 - POUBELLE A DECHETS (P D I)
 - POUBELLE A RECYCLAGE (P R I)
 - USSE ELECTRIQUE OU TELEPHONE
 - BORNE FONTAINE
 - CLOTURE GRILLAGE METALLIQUE

NOM DU BATIMENT
École de La Source

CODE DE BÂTISSE
124

ADRESSE
88, rue du Foyer
St-Raphael, Qc
GOR 4C0

TITRE DU DESSIN

ENTRETIEN PELOUSE

NIVEAU

ÉCHELLE
Graphique
PAR
MA

DATE
Février 2022
1 de 1


- SURFACE A TONDRE
- SURFACE A DEBROUSSAILLER
- SABLE
- GRAVIER
- CLOTURE GRILLAGE METALLIQUE
- CLOTURE DE BOIS
- LAMPADAIRE


SURFACE A TONDRE	
pi2	m2
A TONDRE	±35 537
A DEBROUSSAILLER	±3 303

CLOTURE	
HAUTEUR	LONGUEUR
4'-0"	±545 pi
6'-0"	±564 pi

DE BOIS

PLAN EN SYSTEME IMPERIAL
FORMAT 17" x 11"

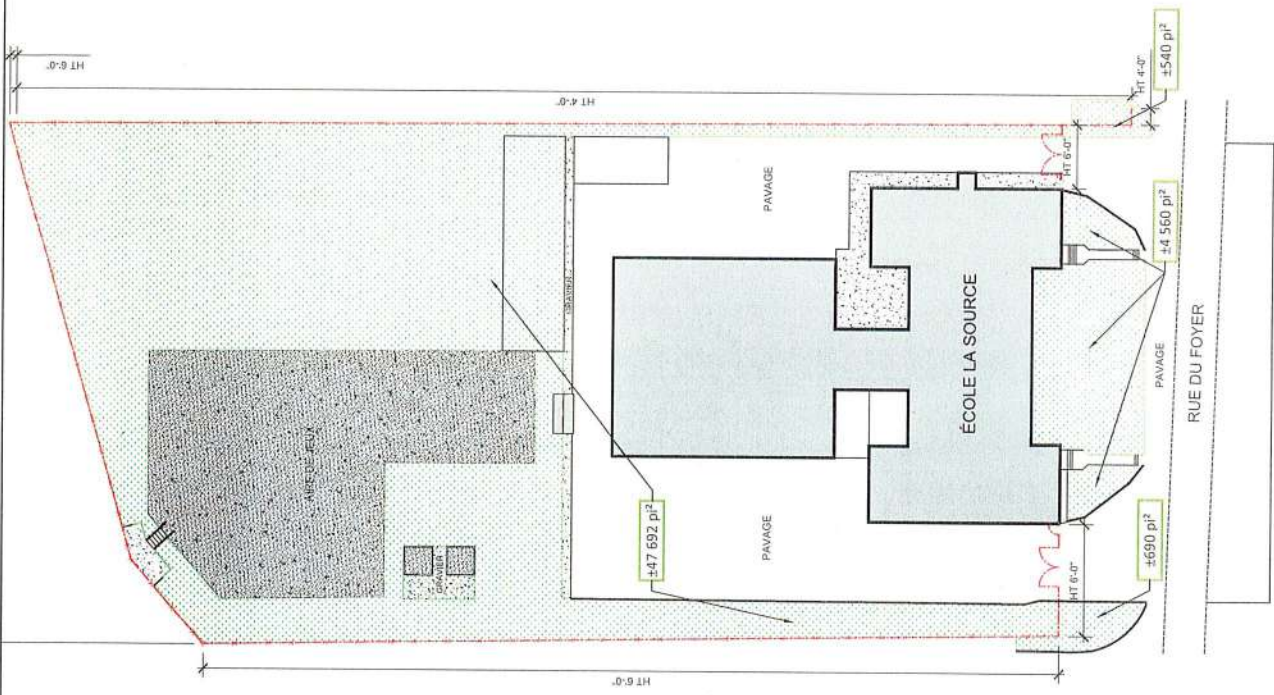

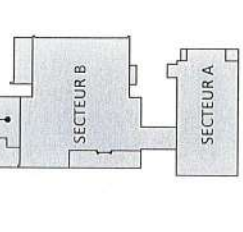

SUPERFICIE BRUTE DU NIVEAU :

- LÉGENDE
- CONTENEUR À DÉCHETS (C.D.)
 - CONTENEUR À RECYCLAGE (C.A.)
 - POURBÈLE À DÉCHETS (P.D.)
 - POURBÈLE À RECYCLAGE (P.R.)
 - USINE ÉLECTRIQUE OU TÉLÉPHONIQUE
 - BORNE FONTAINE
 - CLÔTURE GRILLAGE MÉTALLIQUE

NOM DU BÂTIMENT
École Nouvelle-Cadie
CEA de Bellechasse

CODE DE BÂTIMENT
125 / 329


ADRESSE
177 et 189, rue Principale
St-Gervais, Qc
G0R 3C0

TITRE DU DESSIN
ENTRETIEN PELOUSE

NIVEAU


ÉCHELLE
Graphique
PAR
MA

DATE
Février 2022
1 de 1

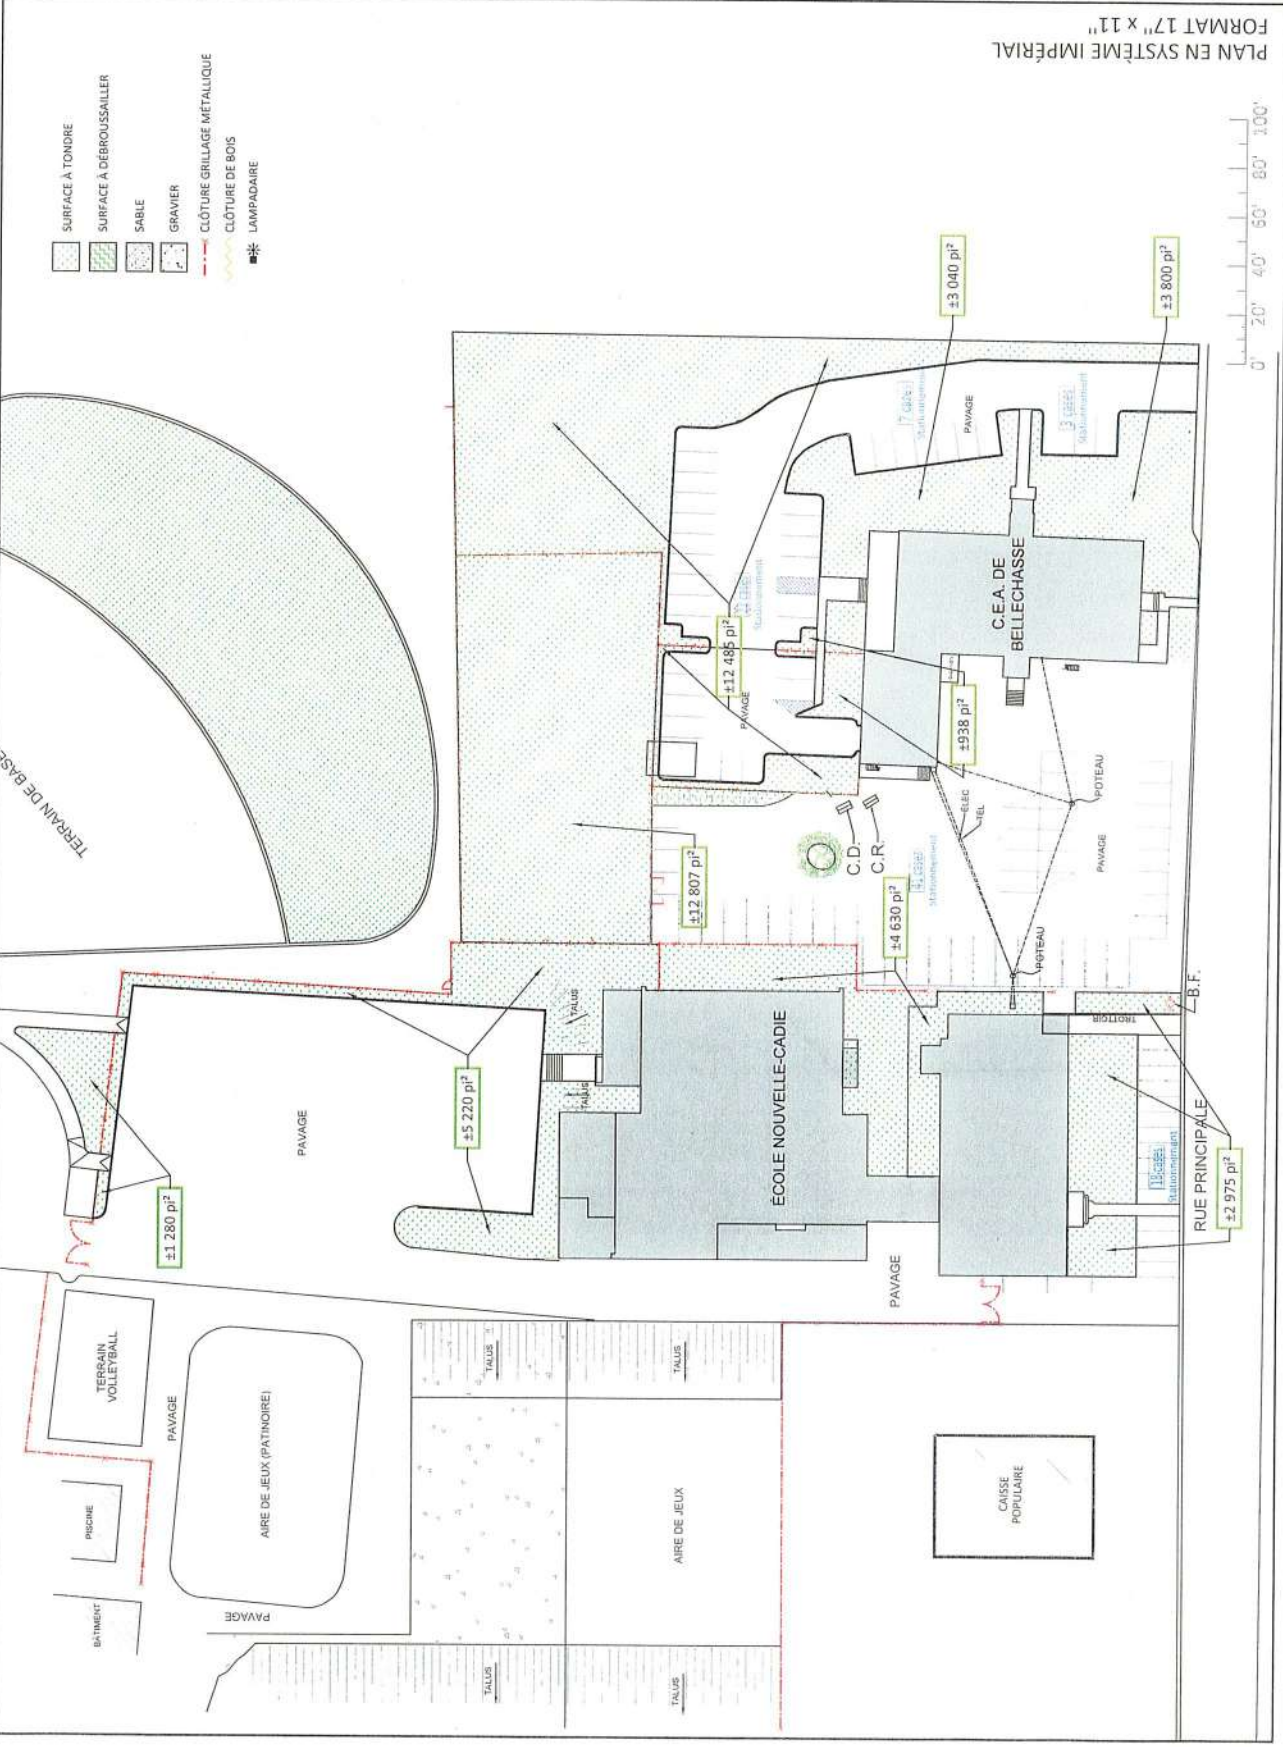


PLAN EN SYSTÈME IMPÉRIAL
FORMAT 17" x 11"

- SURFACE À TONDER
- SURFACE À DÉBROUSSAILLER
- SABIE
- GRAVIER
- CLÔTURE GRILLAGE MÉTALLIQUE
- CLÔTURE DE BOIS
- LAMPADAIRE

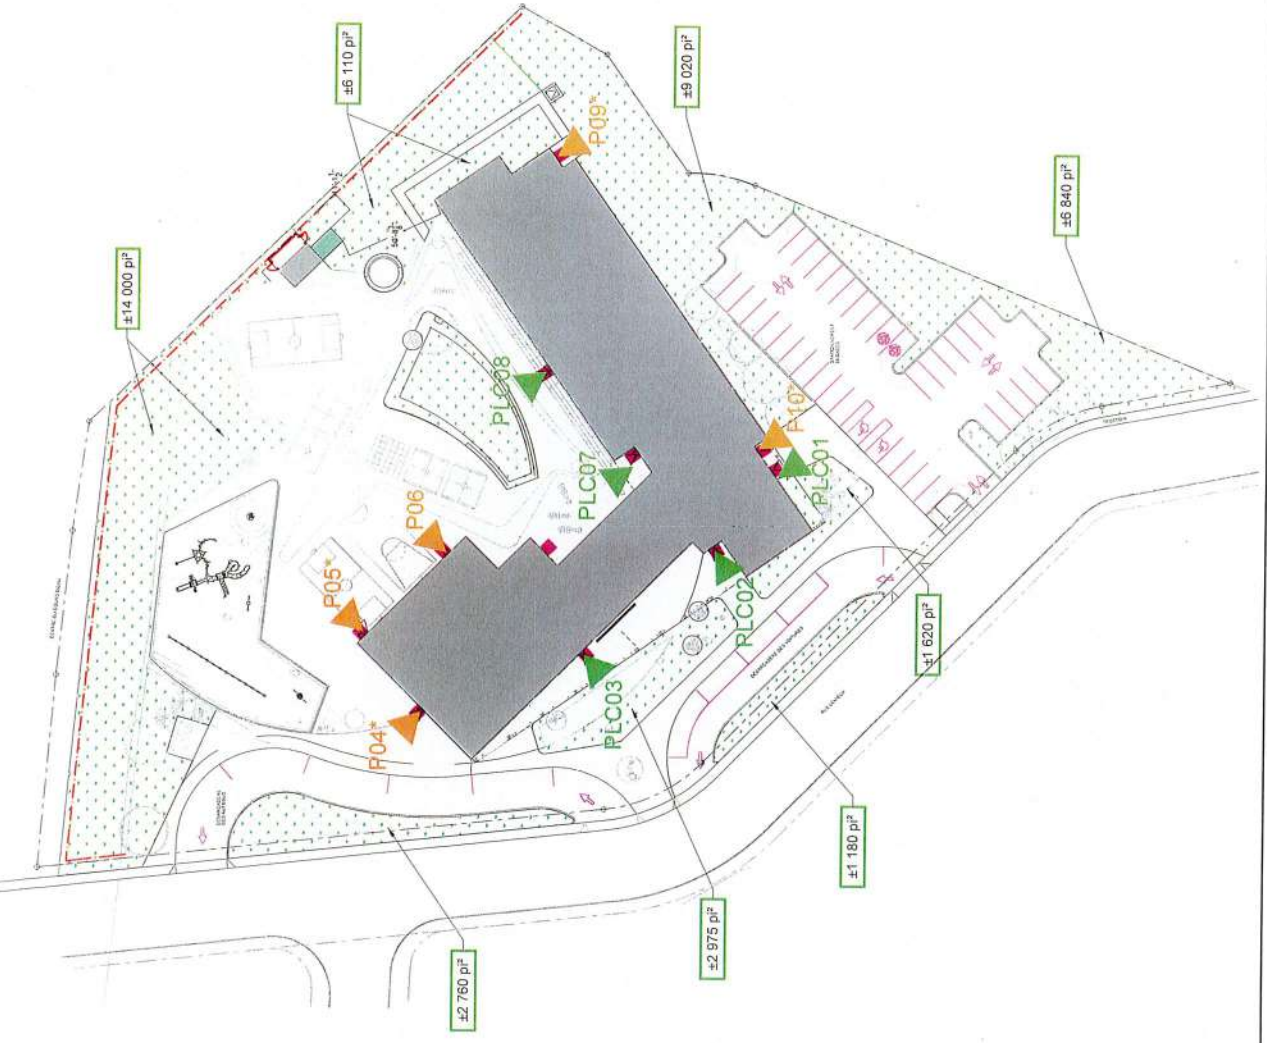

PLAN EN SYSTÈME IMPÉRIAL
FORMAT 17" x 11"

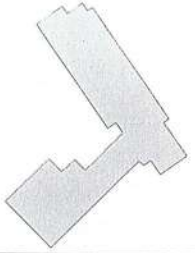

SUPERFICIE BRUTE DU NIVEAU

LÉGENDE

- CONTENEUR À DÉCHETS (C.D.)
- CONTENEUR À RECYCLAGE (C.R.)
- POURTELLE À DÉCHETS (P.D.)
- POURTELLE À RECYCLAGE (P.R.)
- LUCHE ÉLECTRIQUE OU TÉLÉPHONIQUE
- BORNE FONTAINE
- CLÔTURE GRILLAGE MÉTALLIQUE

NOM DU BÂTIMENT

École des Perséides

CODE DE BÂTISSE

189

ADRESSE

1, rue Lemieux
St-Charles-de-Bellechasse, QC
G0R 2T0

TITRE DU DESSIN

IMPLANTATION

NIVEAU

ECHELLE

Graphique

PAR

MA

DATE

Octobre 2026

1 de 1



SUPERFICIE BRUTE DU NIVEAU :

LÉGENDE

- CONTENEUR À DÉCHETS (C.D.)
- CONTENEUR À RECYCLAGE (C.R.)
- POUVEILLE À RECYCLAGE (P.R.)
- POUVEILLE À RECYCLAGE (P.R.)
- LIGNE ÉLECTRIQUE OU TÉLÉPHONIQUE
- BORNE FONTAINE
- CLOTURE GRILLAGE MÉTALLIQUE

NOM DU BÂTIMENT
**École Secondaire
St-Damien**

CODE DE BÂTISSE
237

ADRESSE
70, route St-Gérard
St-Damien-de-Buckland, Qc
G0R 2Y0

TITRE DU DESSIN
ENTRETIEN PELOUSE

NIVEAU

ECHELLE

PAR

Graphique

DATE


Février 2022

1 de 1

PLAN EN SYSTÈME IMPÉRIAL
FORMAT 17" x 11"




- SURFACE À TONDER
- SURFACE À DÉBROUSSAILLER
- SABLE
- GRAVIER
- CLOTURE GRILLAGE MÉTALLIQUE
- CLOTURE DE BOIS
- LAMPADAIRE

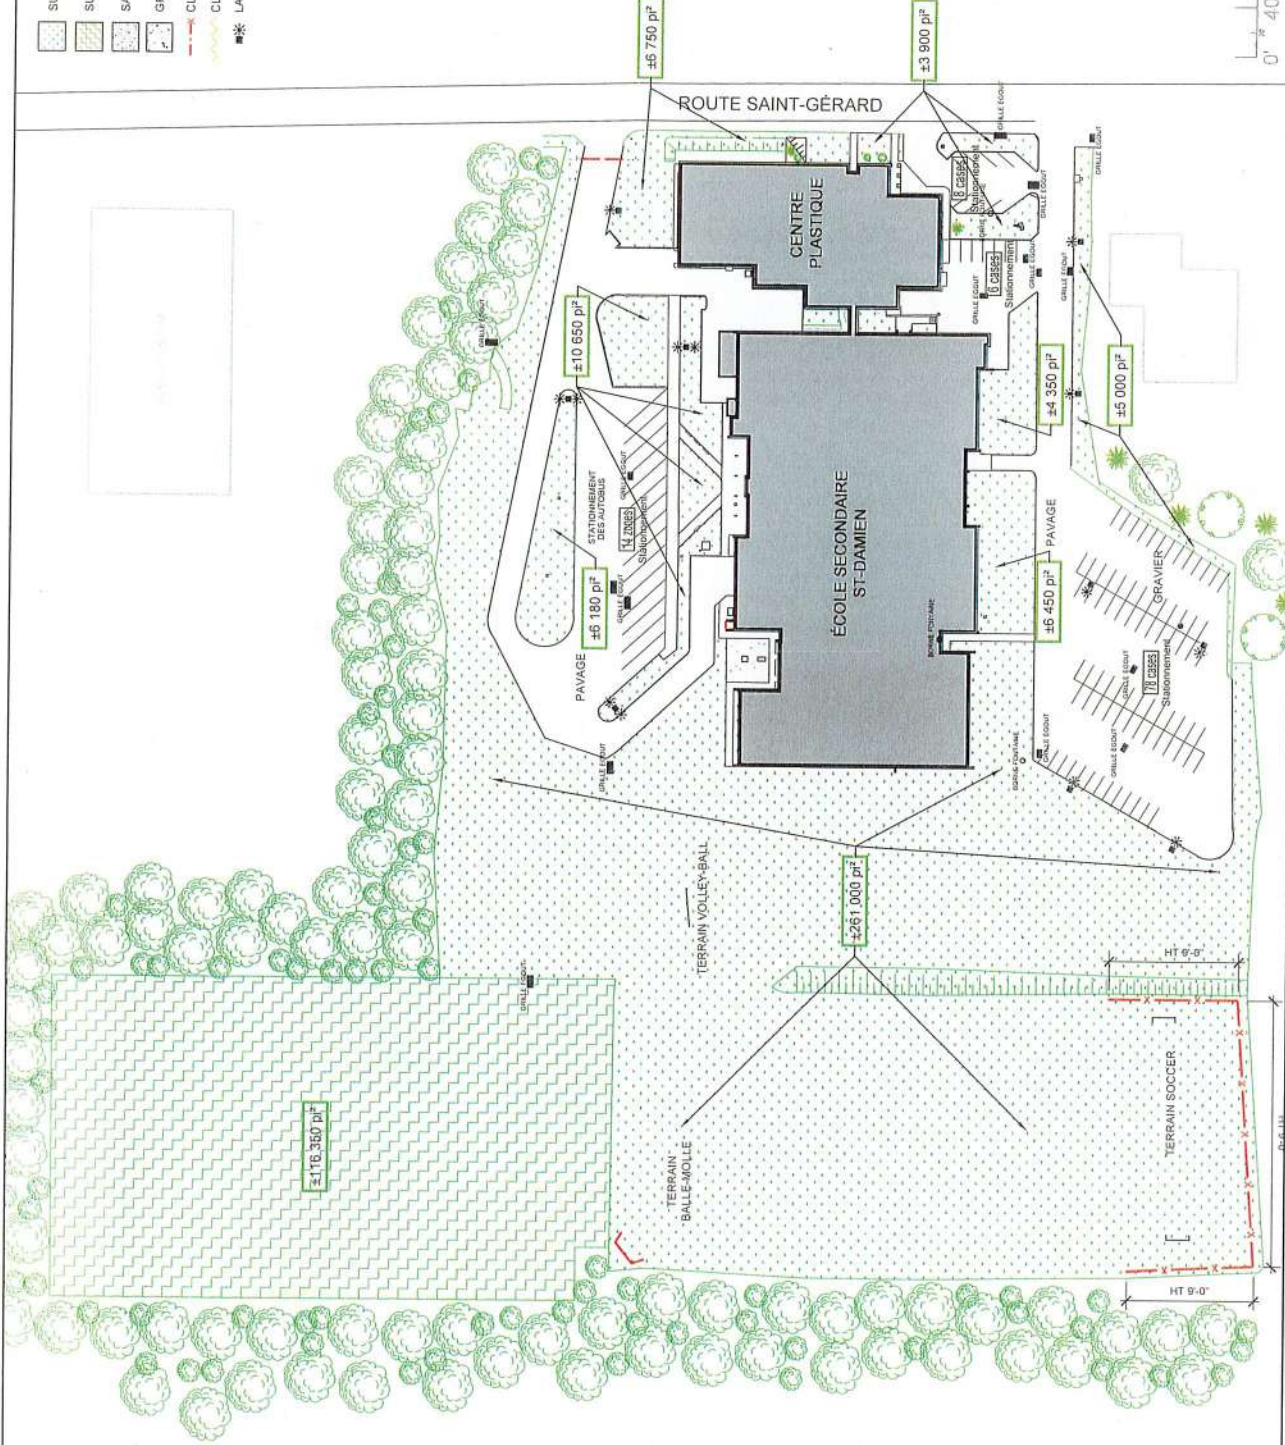

- SURFACE À TONDRE
- SURFACE À DÉBROUSSAILLER
- SABLE
- GRAVIER
- CLÔTURE GRILLAGE MÉTALLIQUE
- CLÔTURE DE BOIS
- LAMPADAIRE

SURFACE À TONDRE	
A TONDRE	17 674
A DÉBROUSSAILLER	180 250

CLÔTURE	
HAUTEUR	LONGUEUR
MÉTALLIQUE	7'-0"
DE BOIS	5'-0"

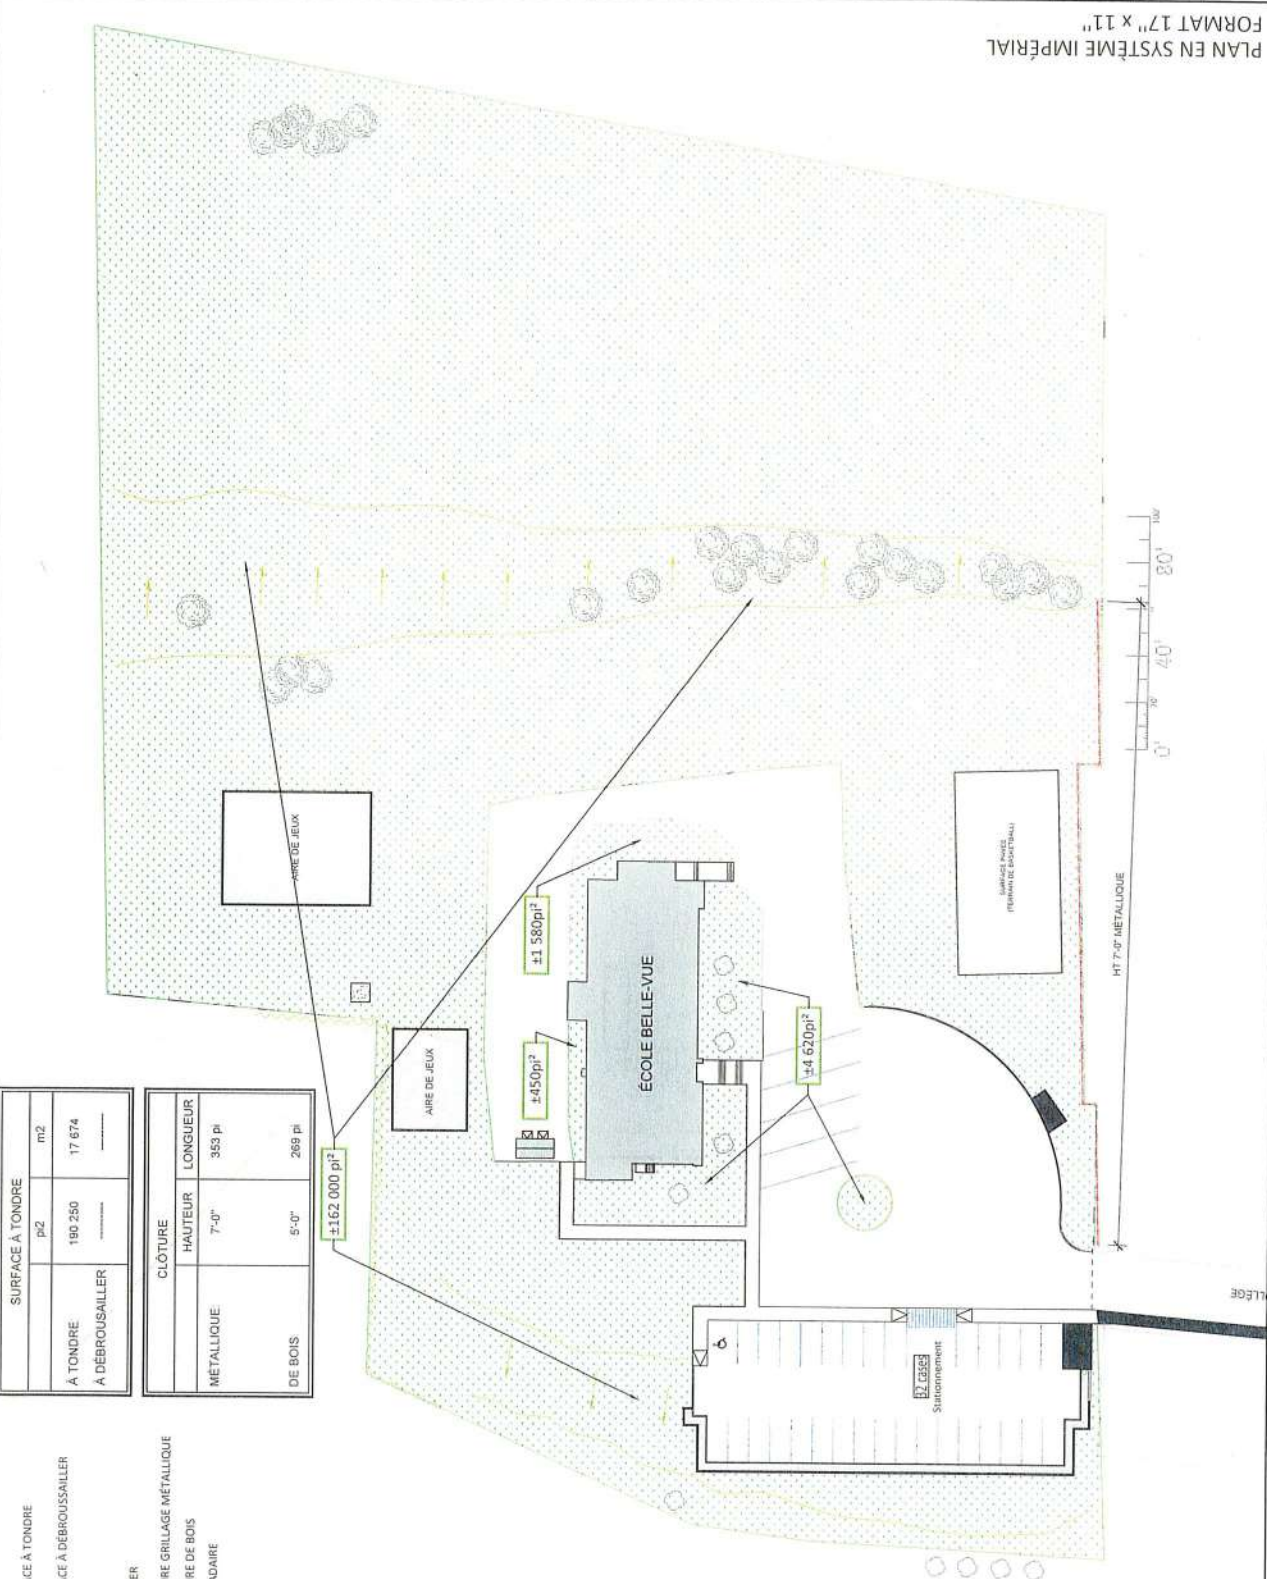

Centre de services scolaire de la Côte-du-Sud

Québec

PLAN CLÉ

SURFACE BRUTE DU NIVEAU :

CONTENEUR À DÉCHETS (C D)

CONTENEUR À RECYCLAGE (C R)

POURTELLE À DÉCHETS (P D)

POURTELLE À RECYCLAGE (P R)

LIGNE ÉLECTRIQUE OU TÉLÉPHONIQUE

BORNES FONTAINES

CLÔTURE GRILLAGE MÉTALLIQUE

NOM DU BÂTIMENT

École Belle-Vue

CODE DE BÂTIMENT

130

ADRESSE

100, rue du Collège
Armagh, Qc
GOR 1A0

TITRE DU DESSIN

ENTRETIEN PELOUSE

NIVEAU

PAR

ÉCHELLE

Graphique

MA

DATE

Février 2022

1 de 1



SUPERFICIE BRUTE DU NIVEAU : 13 314 m²
1 237 m²

- LÉGENDE
- CONTENEUR À DÉCHETS (C.D.)
 - CONTENEUR À RECYCLAGE (C.R.)
 - POURÉLLE À DÉCHETS (P.D.)
 - POURÉLLE À RECYCLAGE (P.R.)
 - LIGNE ÉLECTRIQUE OU TÉLÉPHONIQUE
 - BORNE FONTAINE
 - CLÔTURE GRILLAGE MÉTALLIQUE

NOM DU BÂTIMENT
**École des
Échos-de-la-Forêt**

CODE DE BÂTISSSE
131

ADRESSE
1460, rue St-Louis
St-Philémon, Qc
G0R 4A0


TITRE DU DESSIN
ENTRETIEN PELOUSE



NIVEAU

ÉCHELLE
Graphique
PAR
MA


DATE
Février 2022
1 de 1


PLAN EN SYSTÈME IMPÉRIAL

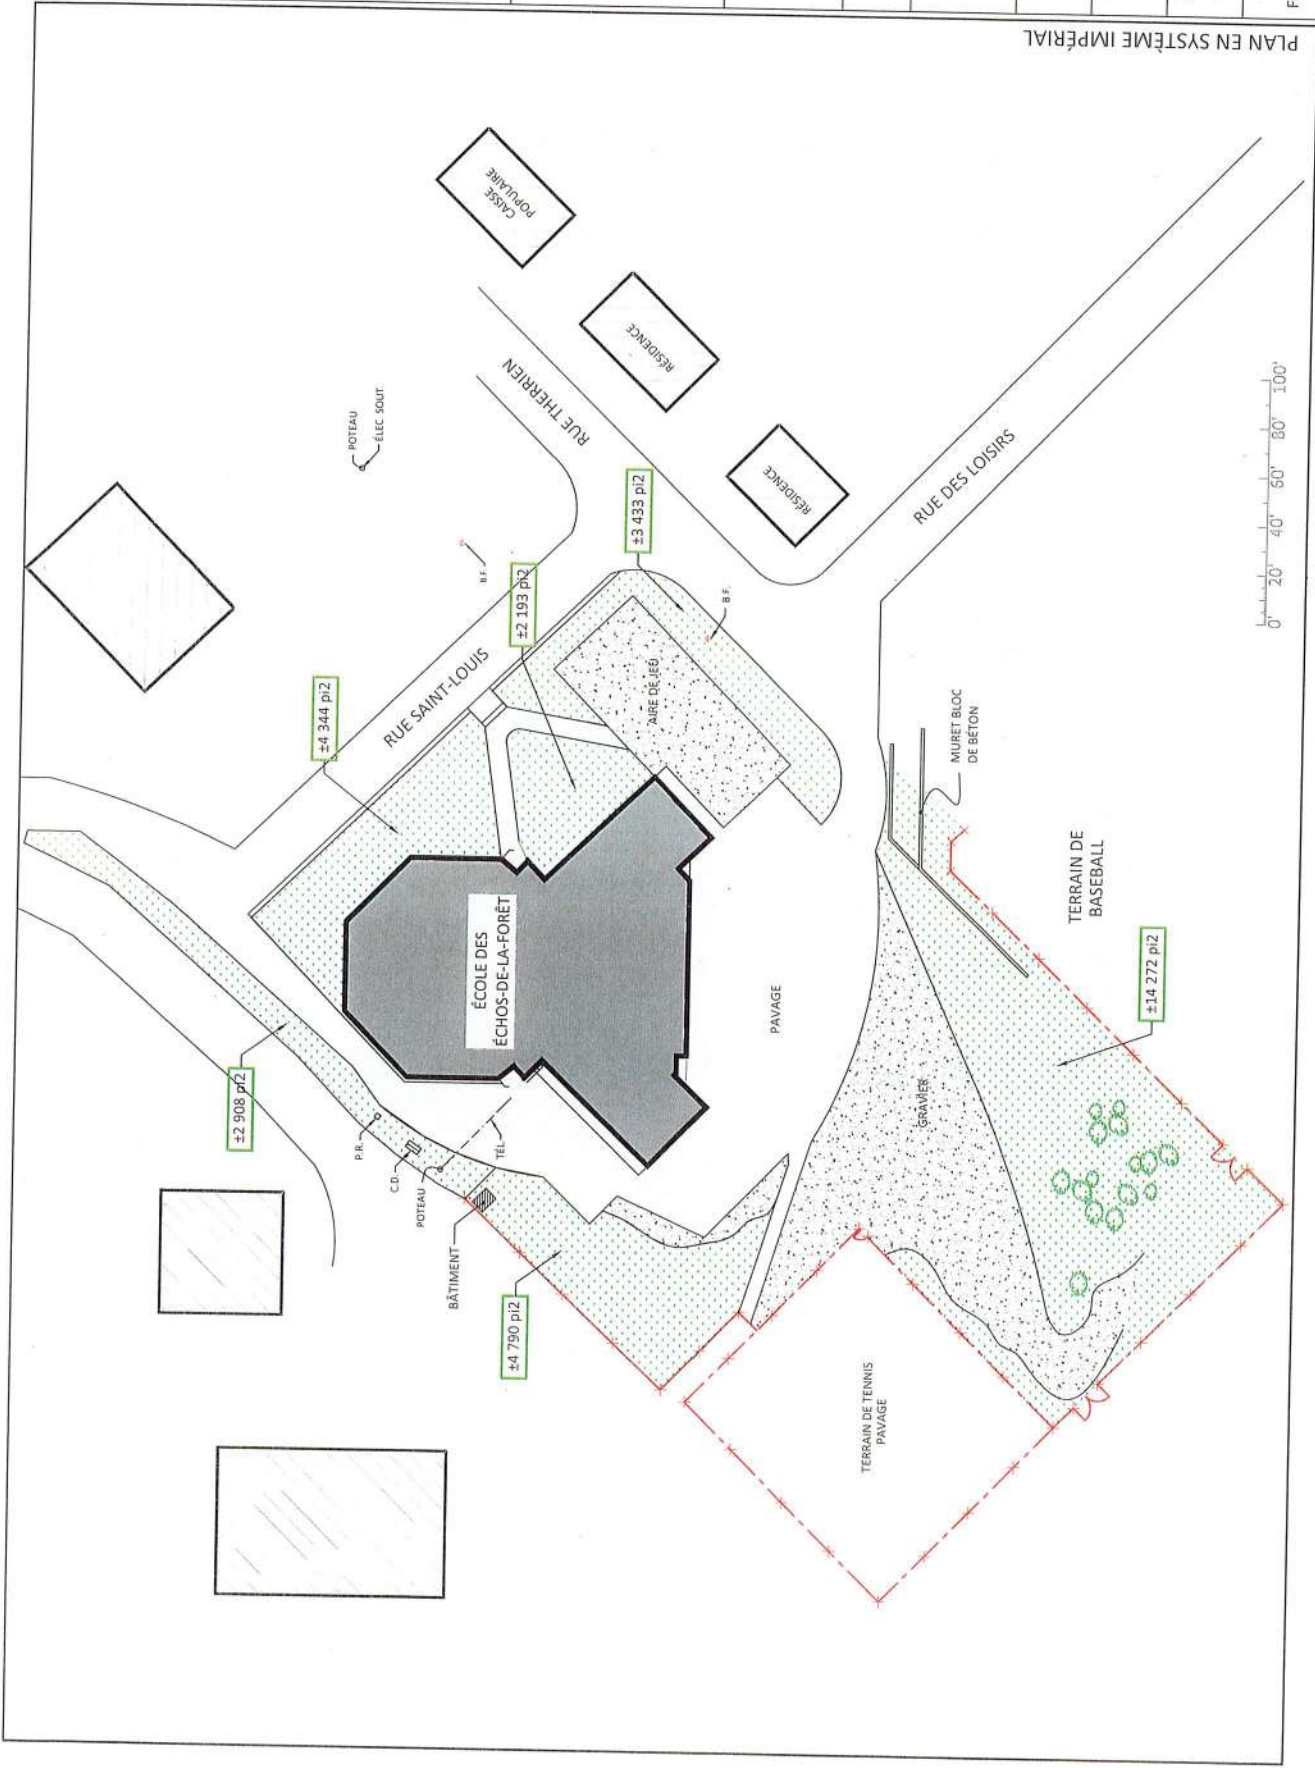

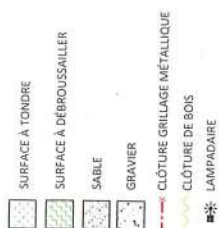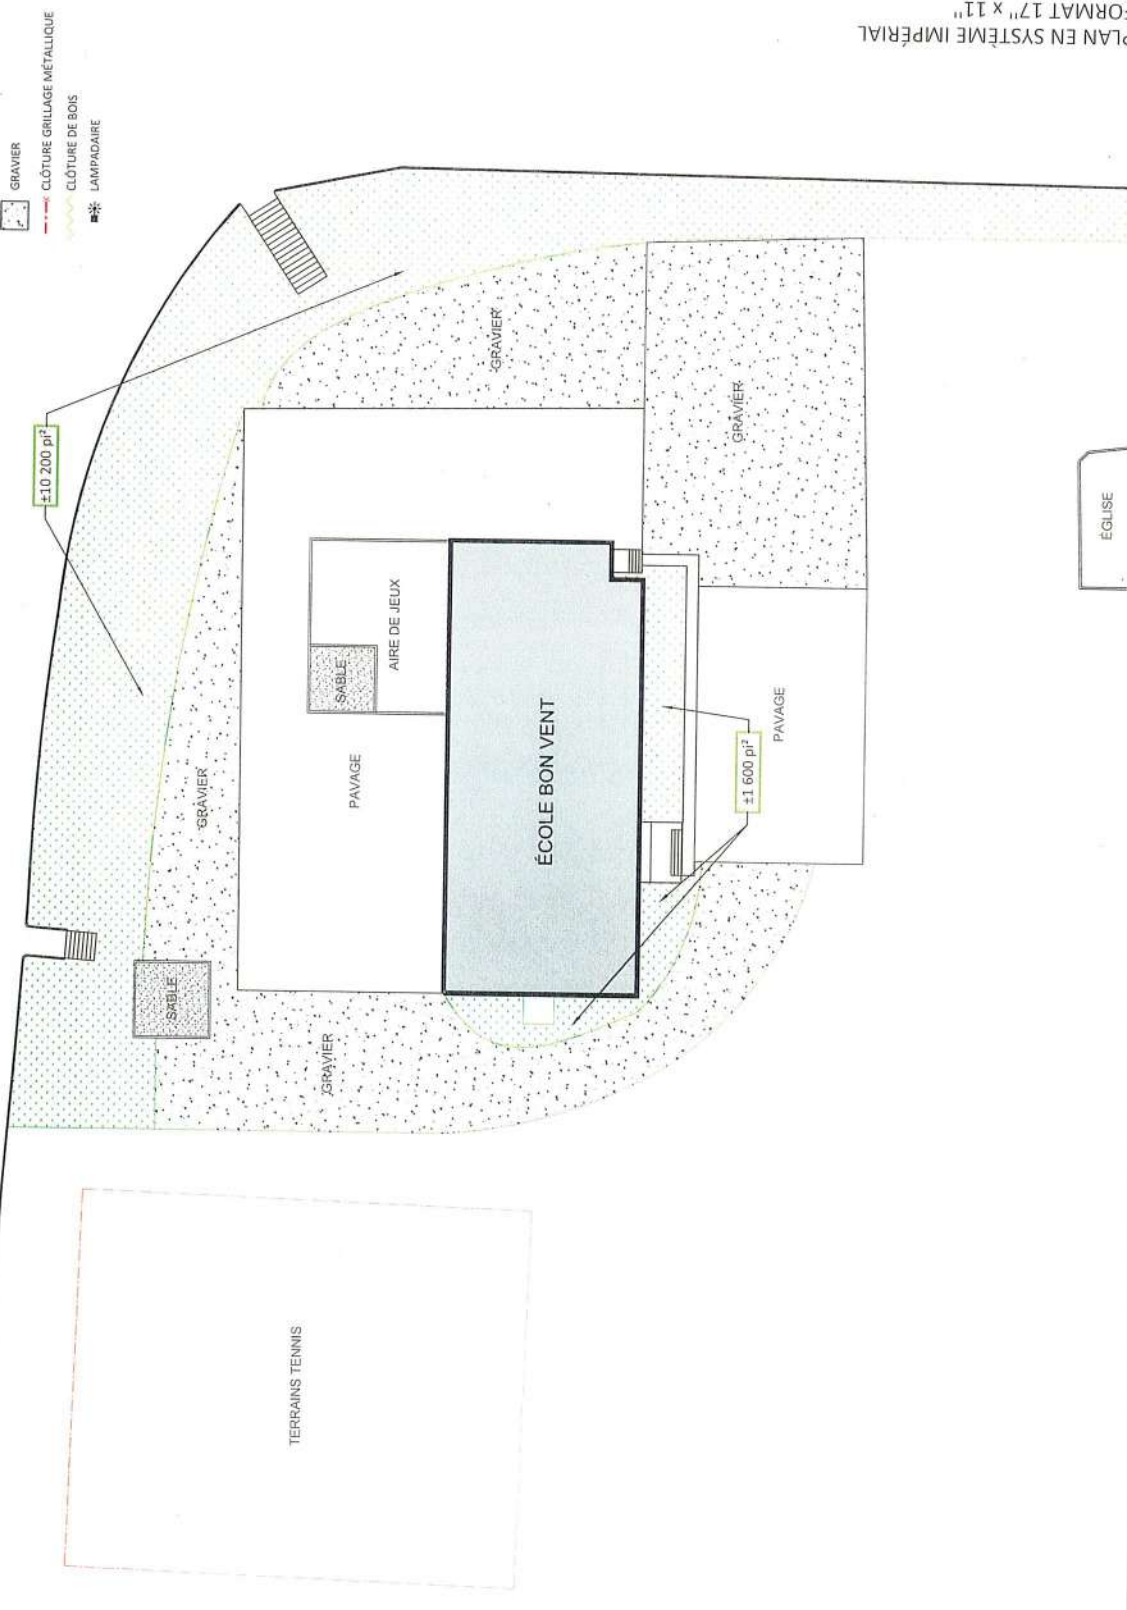

PLAN EN SYSTÈME IMPÉRIAL
FORMAT 17" x 11"

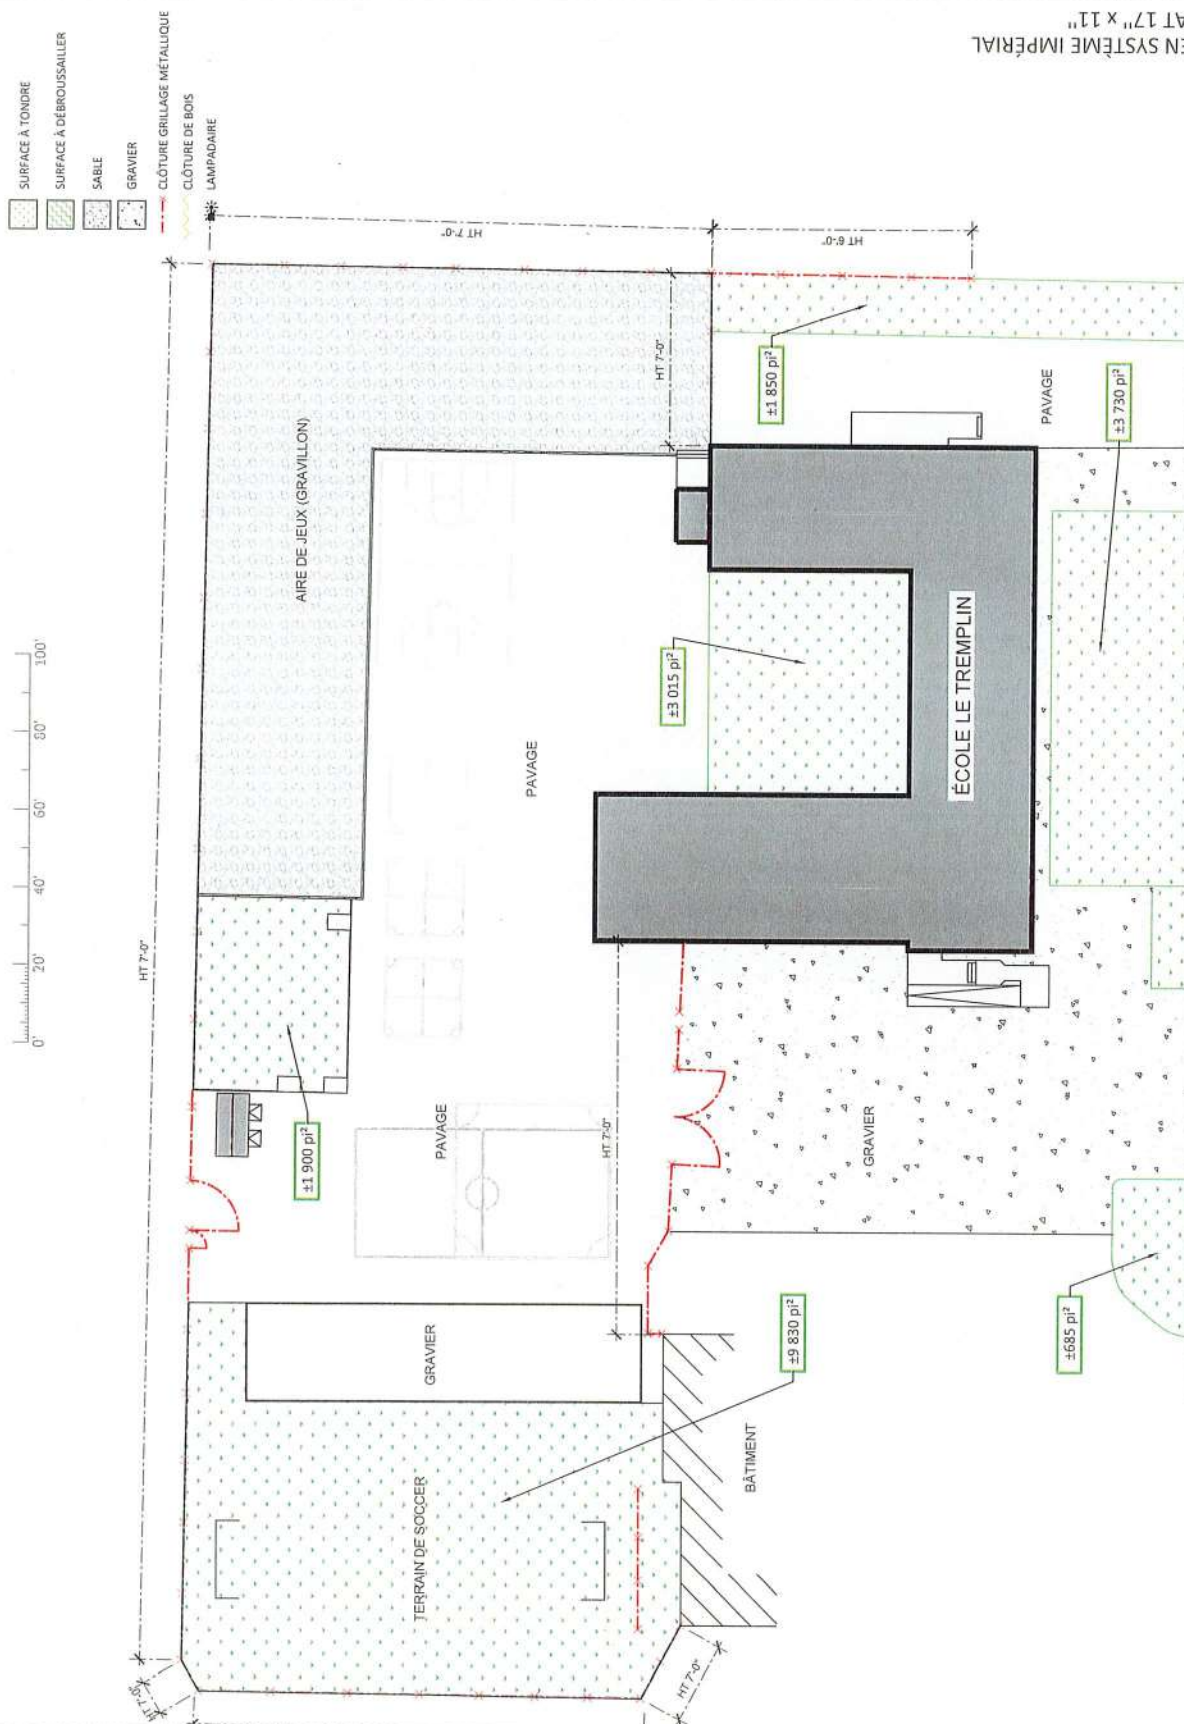

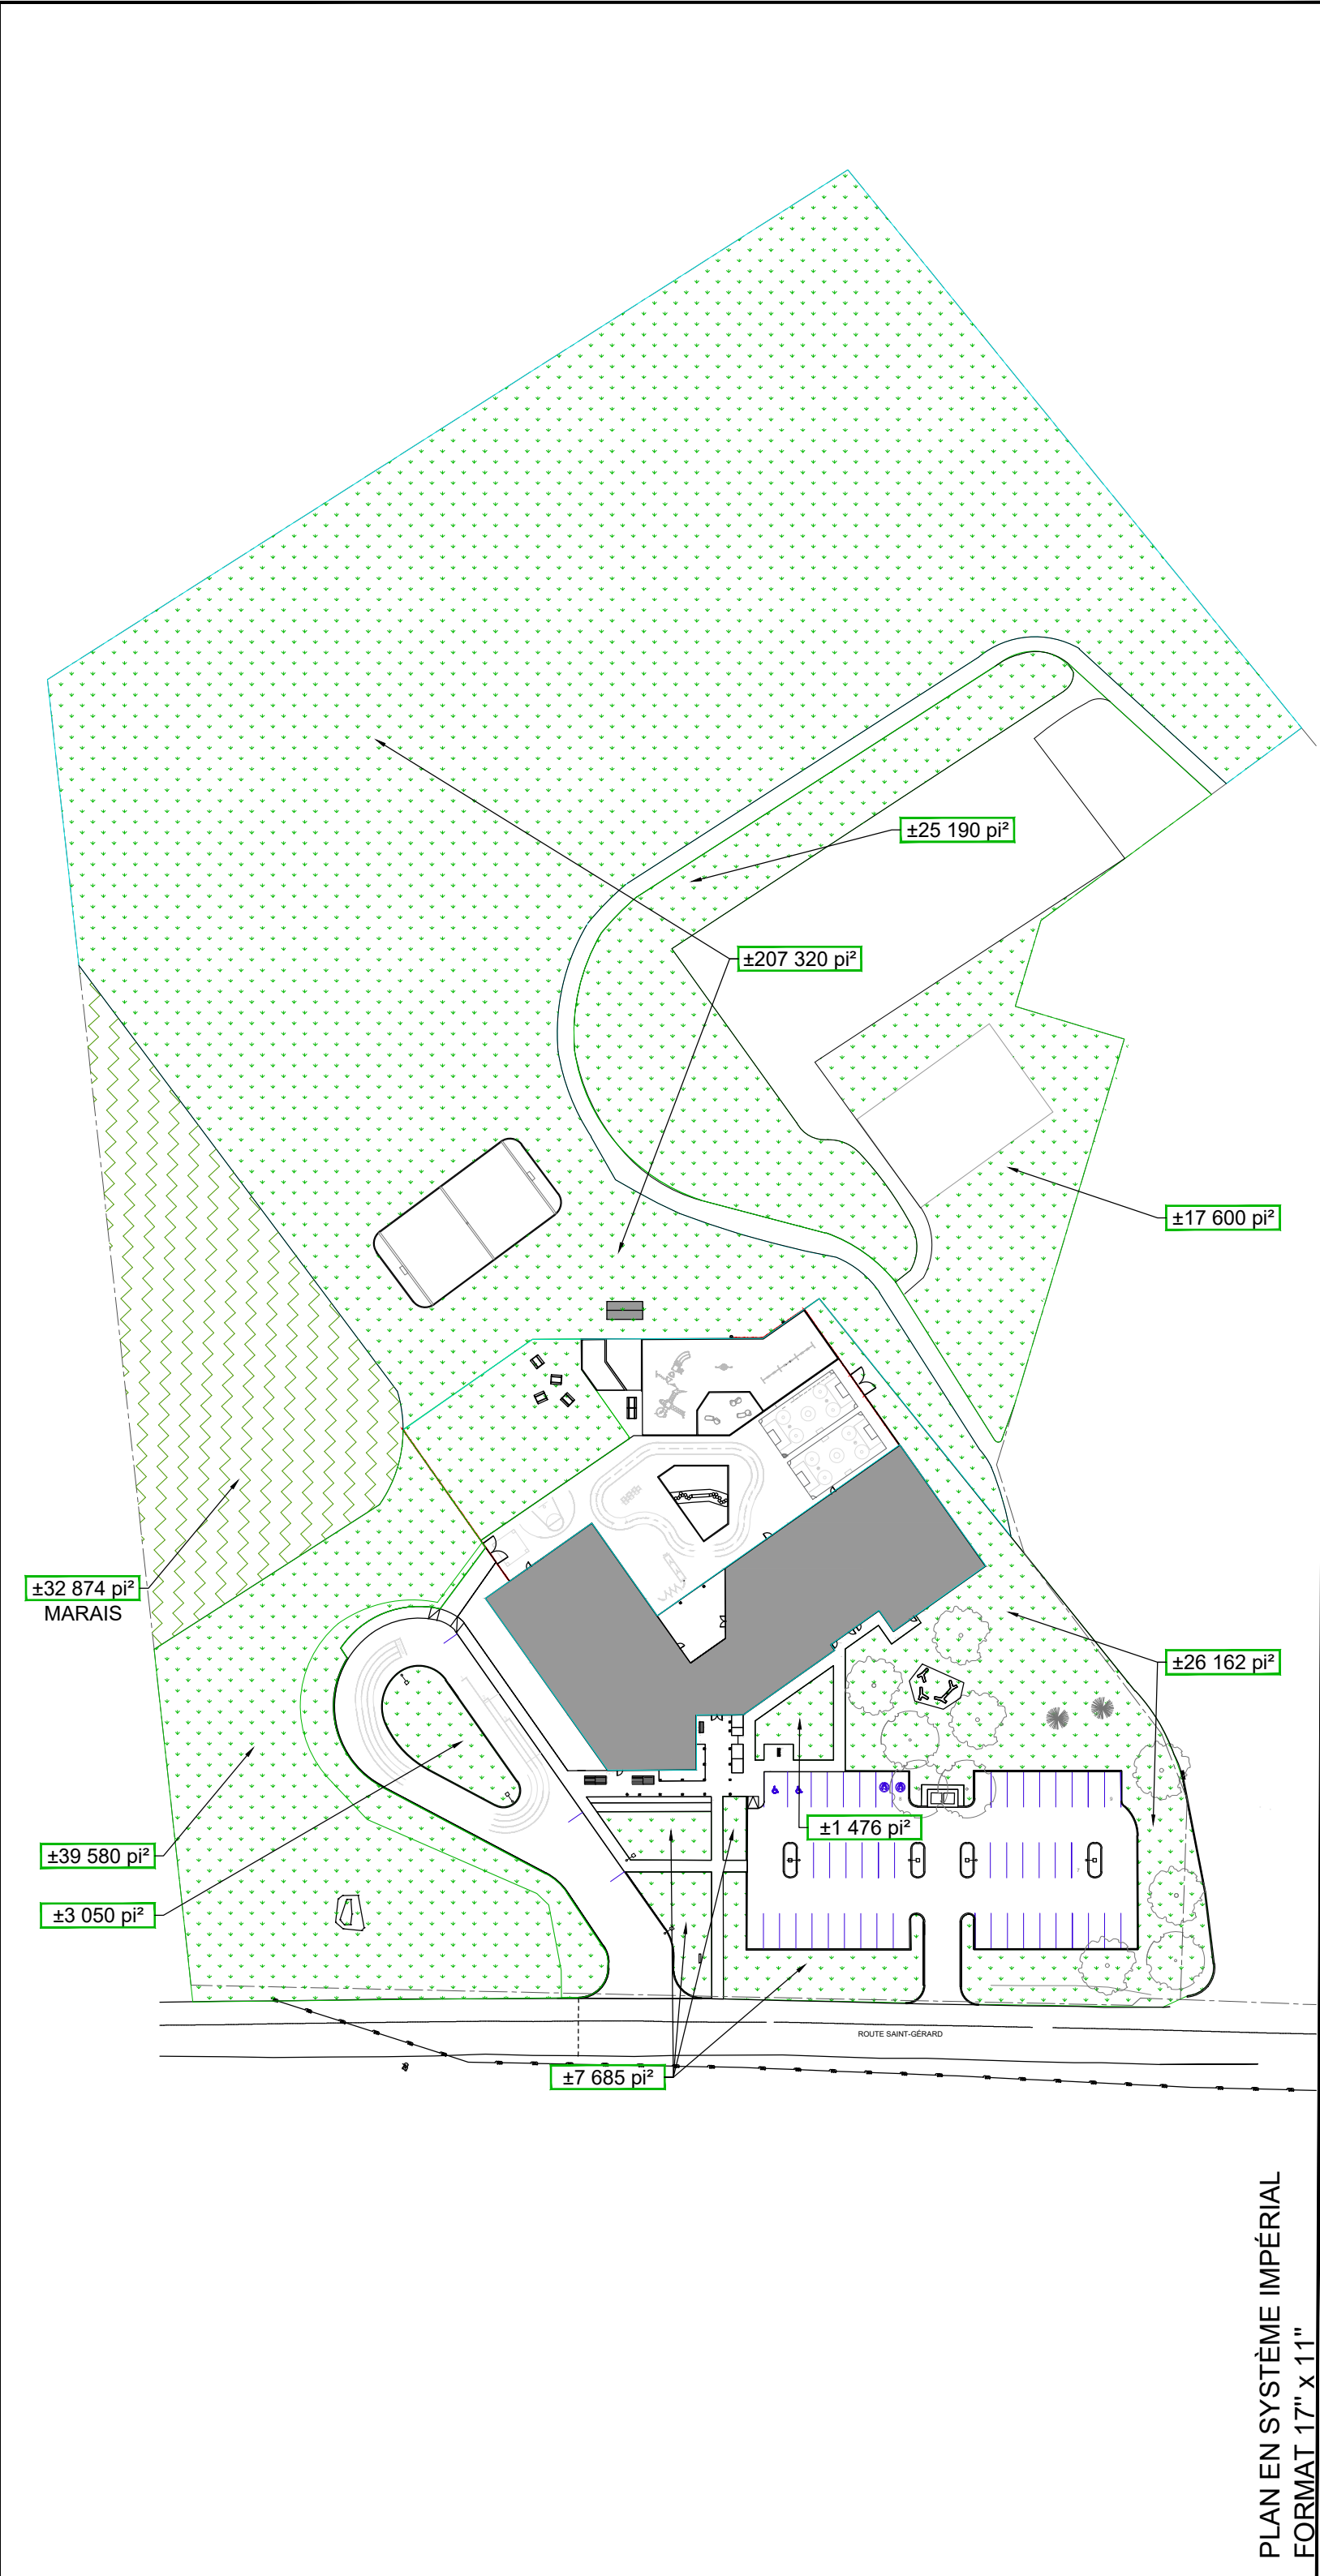

PLAN EN SYSTÈME IMPÉRIAL
FORMAT 17" x 11"

PROJET DE CONSTRUCTION - ÉCOLE RAYONS-DE-SOLEIL	
PLAN CLÉ	
SUPERFICIE BRUTE DU NIVEAU :	
LÉGENDE	
<div>CONTENEUR À DÉCHETS (C.D.)</div> <div>CONTENEUR À RECYCLAGE (C.R.)</div> <div>POUBELLE À DÉCHETS (P.D.)</div> <div>POUBELLE À RECYCLAGE (P.R.)</div> <div>LIGNE ÉLECTRIQUE OU TÉLÉPHONIQUE</div> <div>BORNE-FONTAINE</div> <div>CLÔTURE GRILLAGE MÉTALLIQUE</div>	
NOM DU BÂTIMENT	
École Rayons-de-Soleil	
CODE DE BÂTISSE	
138	
ADRESSE	
77 route St-Gérard St-Damien-de-Buckland, Qc G0R 2Y0	
TITRE DU DESSIN	
IMPLANTATION	
NIVEAU	
ÉCHELLE	PAR
Graphique	MA
DATE	
Octobre 2026	1 de 1

SUPERFICIE BRUTE DU NIVEAU •

LÉGENDE

- ☐ CONTENEUR À DÉCHETS (C.D.)
☐ CONTENEUR À RECYCLAGE (C.R.)
☐ POUBELLE À DÉCHETS (P.D.)
☐ POUBELLE À RECYCLAGE (P.R.)
 _____ LIGNE ÉLECTRIQUE OU
 TÉLÉPHONIQUE
☐ SOURCE-FOURNAIE
 → CLÔTURE GRILLAGE MÉTALLIQUE

NOM DU BÂTIMENT

École Notre-Dame-de-L'Assomption

MODE DE BÂTISSE

140

ADRESSE

1, rue du Couvent
Berthier-sur-Mer, Qc
GOR 1E0

CHAPITRE DU DESSIN

ENTRETIEN PELOUSE

NEAU

THESE	PAGE
-------	------


Graphique

ATE

février 2022

1 de 1

PLAN EN SYSTEME IMPERIAL
FORMAT 17" x 11"

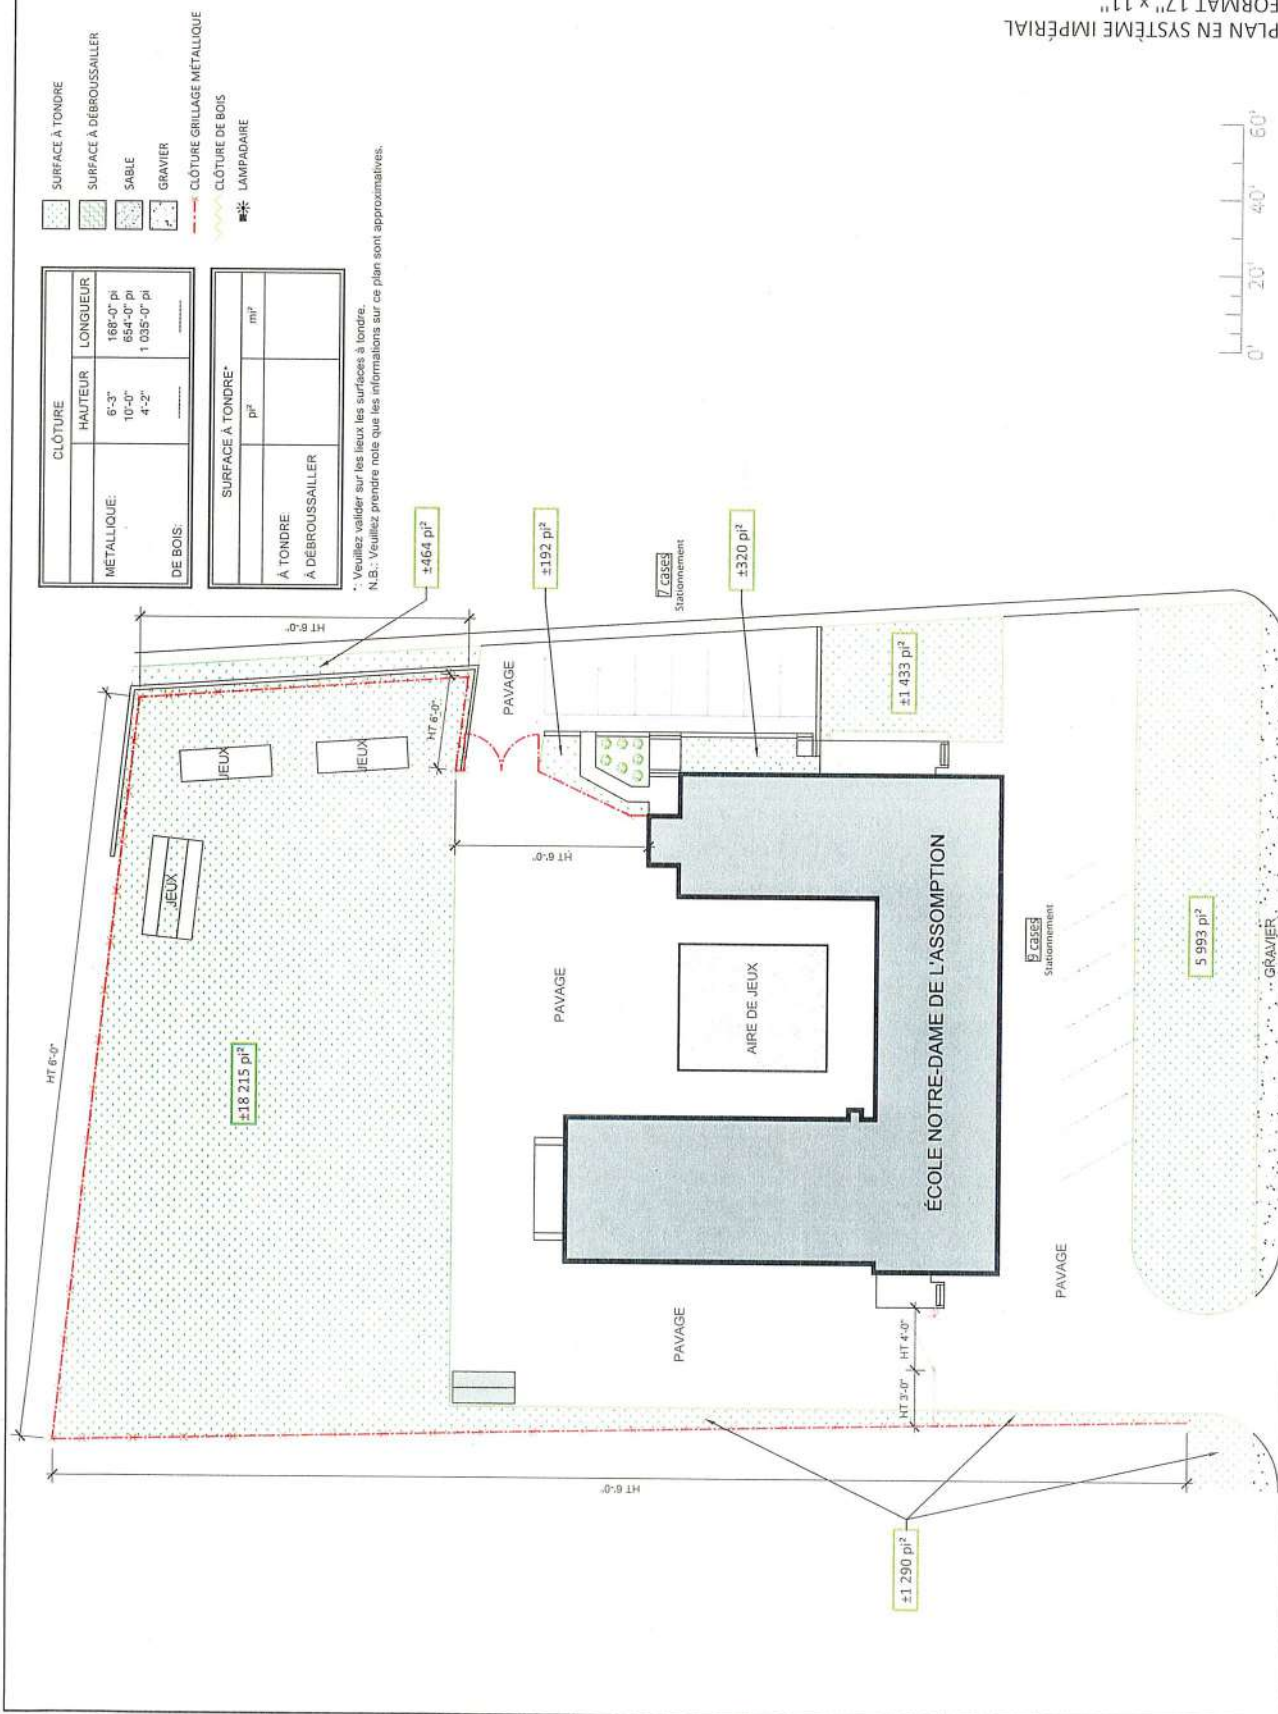



SUPERFICIE BRUTE DU NIVEAU : 7 144 pi²
664 m²

LEGENDE

- CONTENEUR À DÉCHETS (C.D.)
- CONTENEUR À RECYCLAGE (C.R.)
- POURBÈLE À DÉCHETS (P.D.)
- POURBÈLE À RECYCLAGE (P.R.)
- USÉ ÉLECTRIQUE OU TÉLÉPHONIQUE
- BORNE FONTAINE
- CLÔTURE GRILLAGE MÉTALLIQUE

NOM DU BÂTIMENT
École La Francoлиère

CODE DE BÂTISE
141

ADRESSE
605, chemin St-François Ouest
St-François-de-la-Rivière-du-Sud, Qc
G0R 3A0

TITRE DU DESSIN
ENTRETIEN PELOUSE

NIVEAU

ÉCHELLE
Graphique

PAR
MA

DATE
Février 2022


1 de 1

- SURFACE À TONDRE
- SURFACE À DÉBOUSSAILLER
- SABLE
- GRAVIER
- CLÔTURE GRILLAGE MÉTALLIQUE
- CLÔTURE DE BOIS
- LAMPAADAIRE

SURFACE À TONDRE	
pi ²	m ²
À TONDRE	±27 700
À DÉBOUSSAILLER	±2 573

CLÔTURE	
HAUTEUR	LONGUEUR
MÉTALLIQUE	7'-0"
DE BOIS	871 pi

* Veuillez valider sur les lieux les surfaces à tondre.
N.B. : Veuillez prendre note que les informations
sur ce plan sont approximatives.

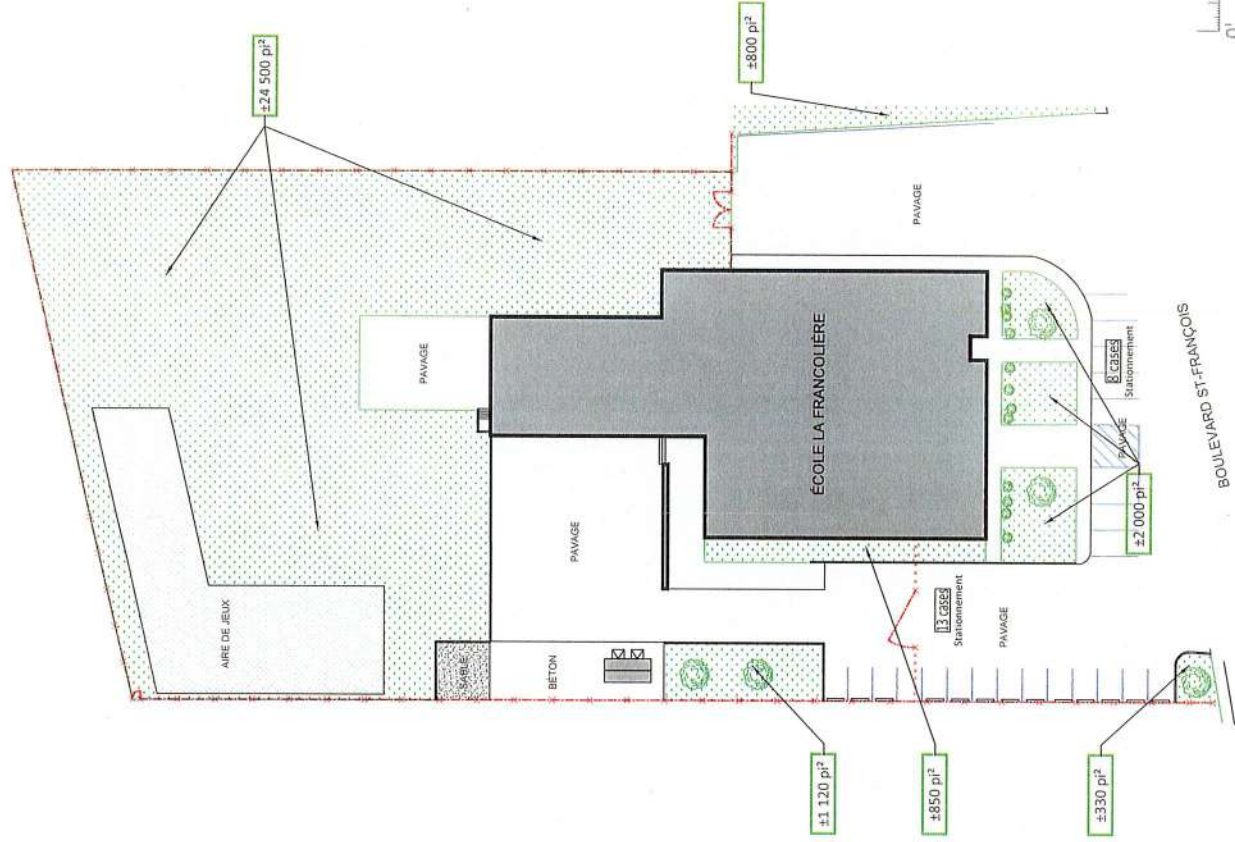

PLAN EN SYSTÈME IMPÉRIAL
FORMAT 17" x 11"



SURFACE BRUTE DU NIVEAU :

- LÉGENDE
- CONTENEUR À DÉCHETS (C.D.)
 - CONTENEUR À RECYCLAGE (C.R.)
 - POURBÈLE À DÉCHETS (P.D.)
 - POURBÈLE À RECYCLAGE (P.R.)
 - LIÈGE ÉLECTRIQUE OU TÉLÉPHONIQUE
 - BONNE-FONTAINE

X = CLÔTURE GRILLAGE MÉTALLIQUE

NOM DU BÂTIMENT

École St-Thomas

CODE DE BÂTISSE

143

ADRESSE

111, 7e rue
Montmagny, Qc
GSV 3H2

TITRE DU DESSIN

ENTRETIEN PELOUSE

NIVEAU

ÉCHELLE

Graphique

DATE

Novembre 2020

PAR

MA

1 de 1

PLAN EN SYSTÈME IMPÉRIAL





SUPERFICIE BRUTE DU NIVEAU :
LÉGENDE
CONTENUEUR À DÉCHETS (C.D.)
CONTENUEUR À RECYCLAGE (C.R.)
POURTELLE À DÉCHETS (P.D.)
POURTELLE À RECYCLAGE (P.R.)
USGÉ ÉLECTRIQUE OU
TÉLÉPHONIQUE
BONNE-FONTAINE
CLOTURE GRILLAGE MÉTALLIQUE

NOM DU BÂTIMENT
École Beaubien

CODE DE BÂTISSSE
144


ADRESSE
95, rue de l'Anse
Montmagny, Qc
G5V 1G9

TITRE DU DESSIN
ENTRETIEN PELOUSE


NIVEAU
ÉCHELLE
Graphique
PAIR
MA


DATE
Octobre 2023
1 de 1

- SURFACE À TONDRER
- SURFACE À DÉBROUSSAILLER
- SABIE
- GRAVIER
- CLOTURE GRILLAGE MÉTALLIQUE
- CLOTURE DE BOIS
- LAMPADAIRE

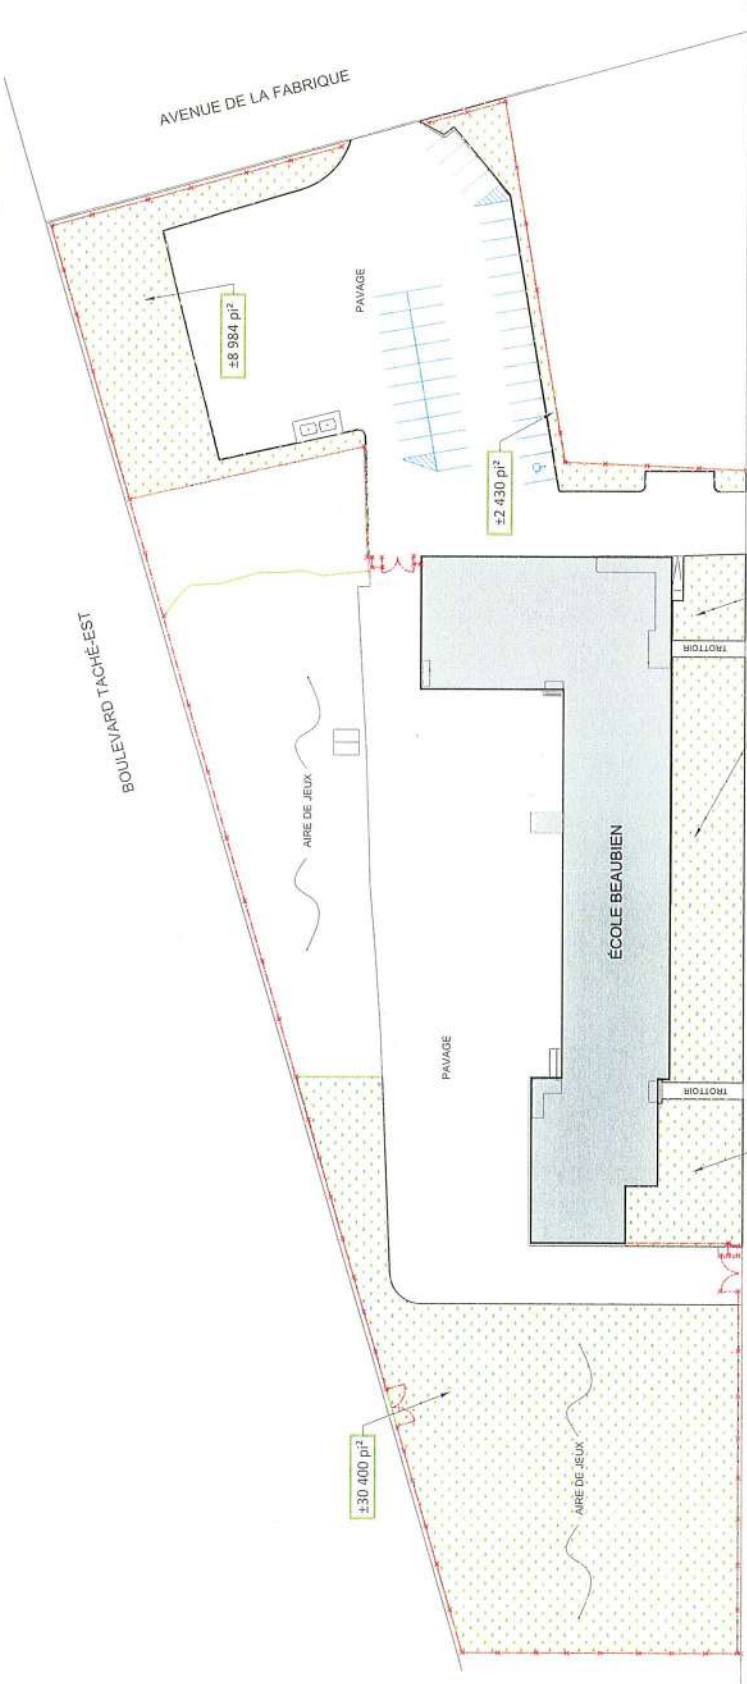


PLAN EN SYSTÈME IMPÉRIAL

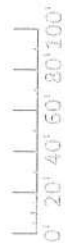

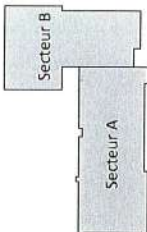


- SUPERFICIE BRUTE DU NIVEAU :
- LÉGENDE
- CONTENEUR À DÉCHETS (C.D.)
 - CONTENEUR À RECYCLAGE (C.R.)
 - POUBELLE À DÉCHETS (P.D.)
 - POUBELLE À RECYCLAGE (P.R.)
 - LIGNE ÉLECTRIQUE OU TÉLÉPHONIQUE
 - BORNE-FONTAINE
 - CLÔTURE GRILLAGE MÉTALLIQUE

NOM DU BÂTIMENT	École St-Nicolas
CODE DE BÂTISSE	145
ADRESSE	280, av. Corriveau Montmagny, Qc G5V 2M6
TITRE DU DESSIN	ENTRETIEN PELOUSE
NIVEAU	
ÉCHELLE	Graphique
PAR	MA
DATE	Février 2022
	1 de 1

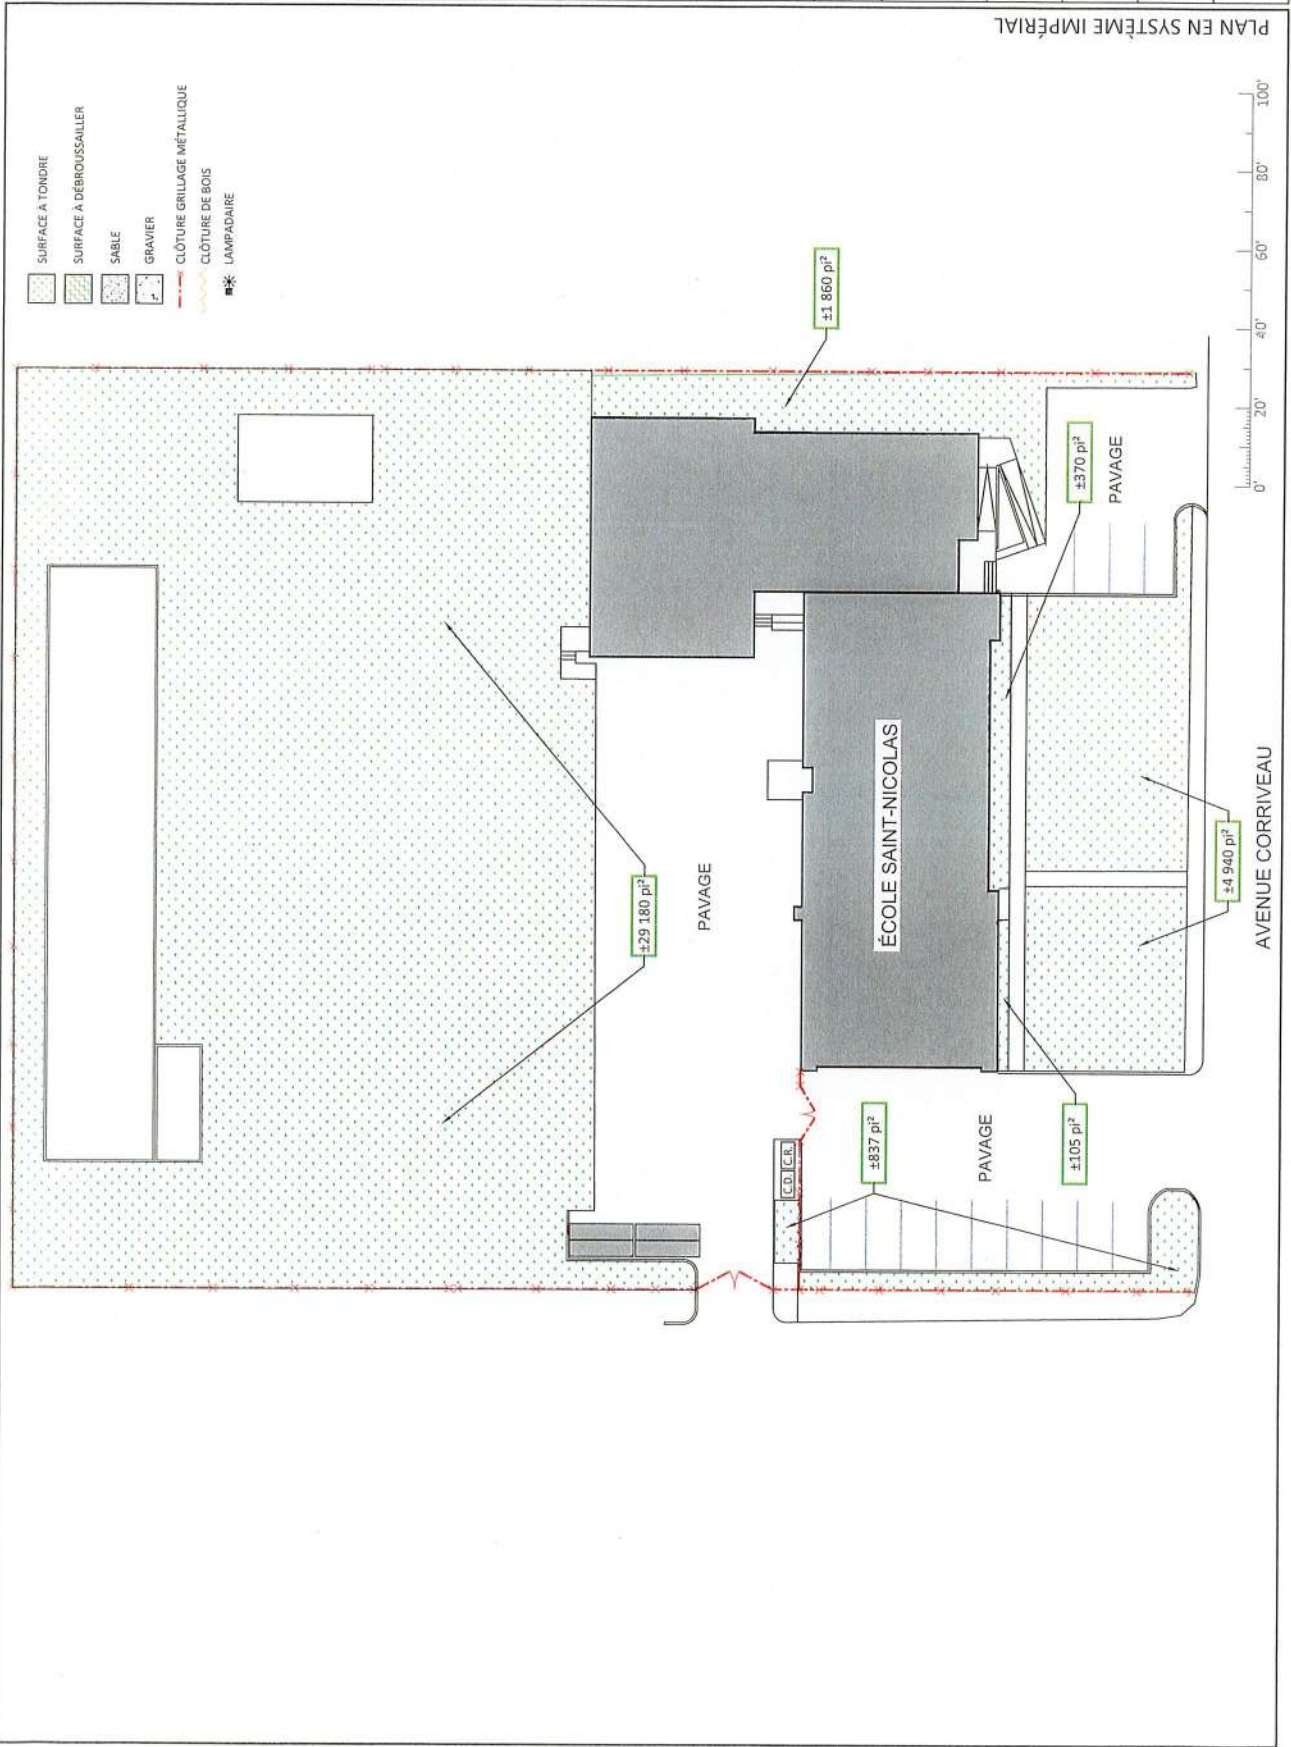


PLAN EN SYSTÈME IMPÉRIAL

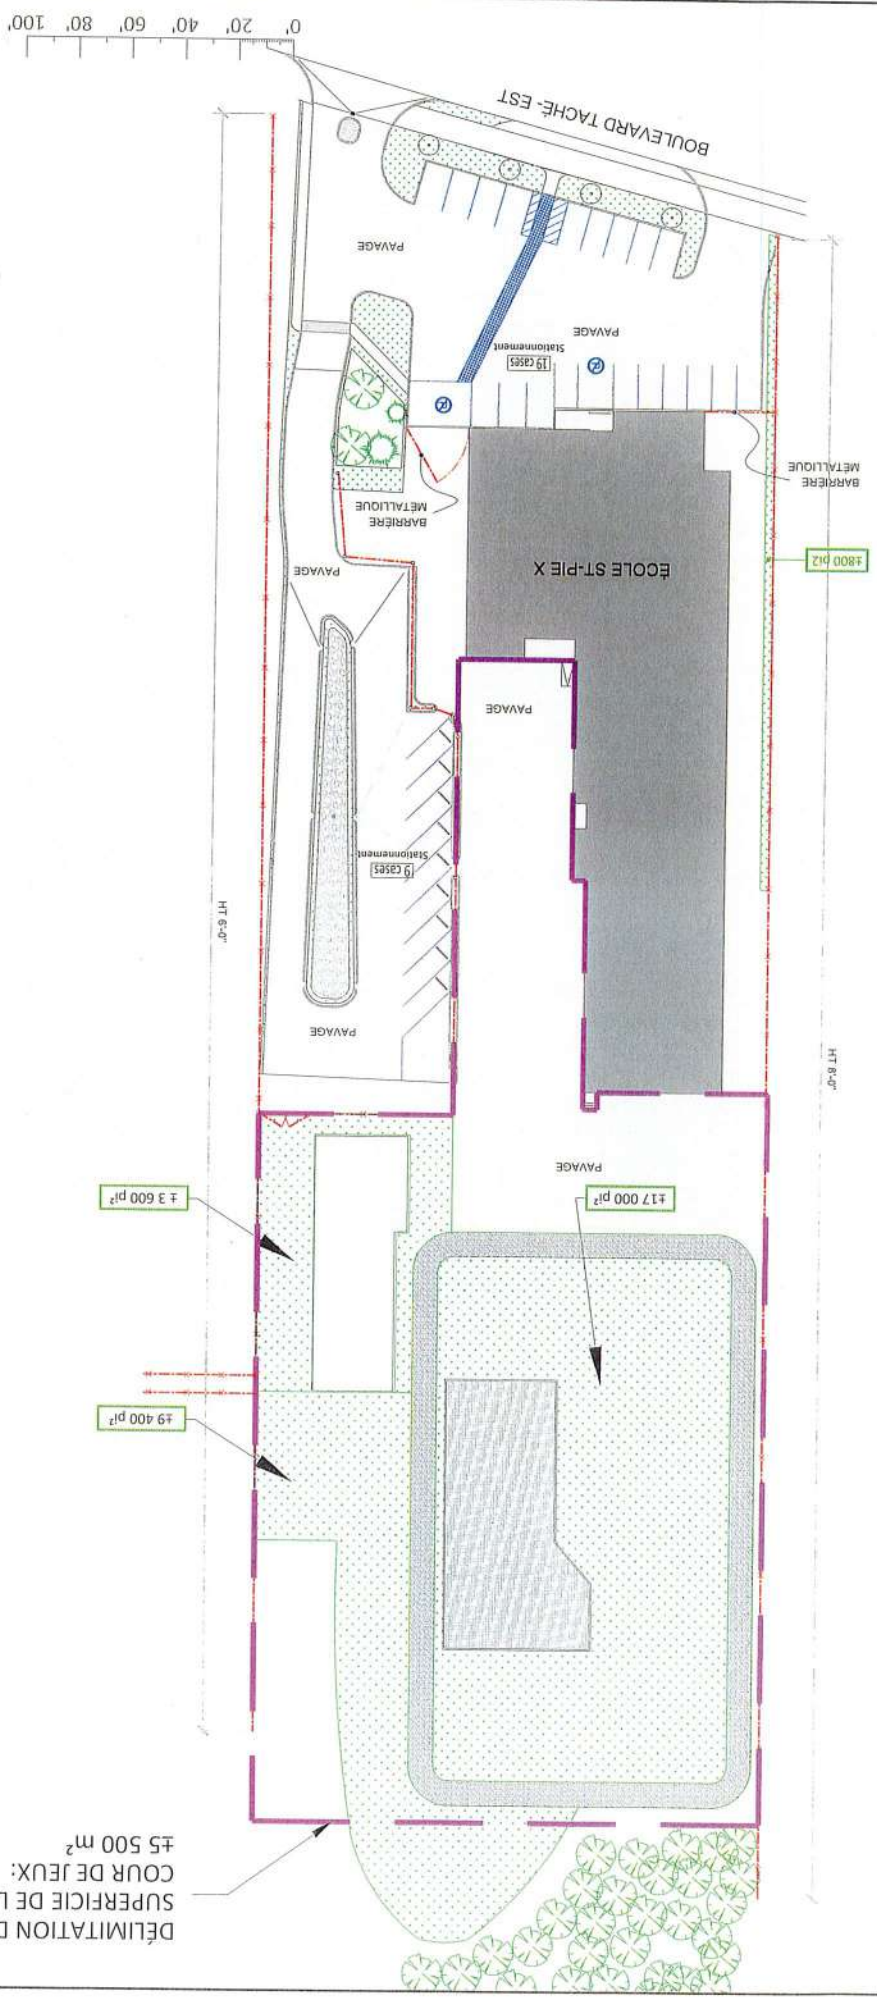


Centre de services scolaire de la Côte-du-Sud		PLAN CLÉ	
Québec		N	
SECTEUR A		SECTEUR B	
SUPERFICIE BRUTE DU NIVEAU:		LÉGENDE	
		☐ CONTENEUR À DÉCHETS (C.D.)	
		☐ CONTENEUR À RECYCLAGE (C.R.)	
		☐ POUSETTE À DÉCHETS (P.D.)	
		☐ POUSETTE À RECYCLAGE (P.R.)	
		☐ LIGNE ÉLECTRIQUE OU TÉLÉPHONIQUE	
		☒ BONNE-FORMAINE	
		☐ CLÔTURE GRILLAGE MÉTALLIQUE	
NOM DU BÂTIMENT		École St-Pie-X	
CODE DE BÂTISSSE		146	
ADRESSE		388, boul. Taché Est Montmagny, Qc G5V 1E2	
TITRE DU DESSIN		ENTRETIEN PELOUSE	
NIVEAU			
ÉCHELLE		Graphique	
PAR		MA	
DATE		Octobre 2026	
		1 de 1	

- SURFACE À TONDERE
- SURFACE À DÉBROUSSAILLER
- SABLE
- GRAVIER
- CLÔTURE GRILLAGE MÉTALLIQUE
- CLÔTURE DE BOIS
- LAMPADAIRE

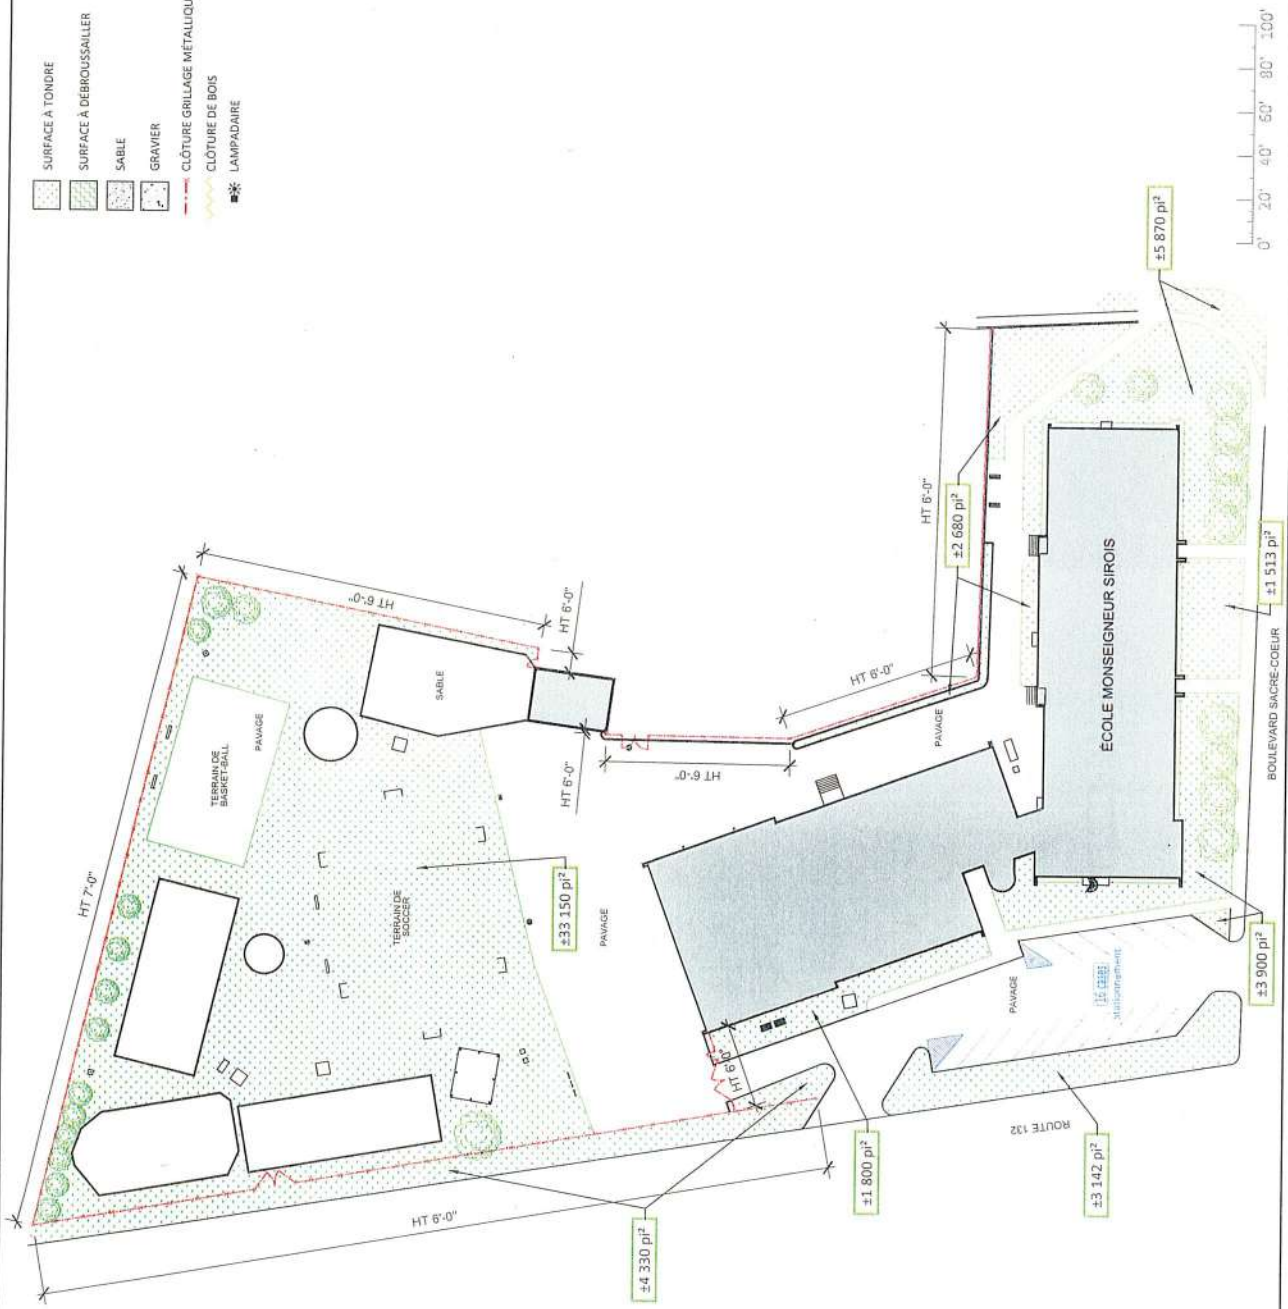

PLAN EN SYSTÈME IMPÉRIAL

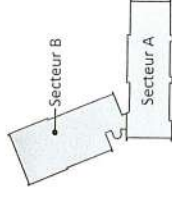

SUPERFICIE BRUTE DU NIVEAU :

- CONTENEUR À DÉCHETS (C.D.)
- CONTENEUR À RECYCLAGE (C.R.)
- POURBÈLE À DÉCHETS (P.D.)
- POURBÈLE À RECYCLAGE (P.R.)
- LIGNE ÉLECTRIQUE OU TÉLÉPHONIQUE
- BORNE-FONTAINE
- CLÔTURE GRILLAGE MÉTALLIQUE

NOM DU BÂTIMENT

École Mgr-Sirois

CODE DE BÂTIMENT

148

ADRESSE

9, boul. du Sacré-Cœur
Cap-St-Ignace, Qc
G0R 1H0

TITRE DU DESSIN

ENTRETIEN PELOUSE

NIVEAU

ÉCHELLE


PAR

MA

DATE

Février 2022

1 de 1

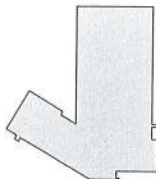

SUPÉRIEURE BRUTE DU NIVEAU :

LÉGENDE

- CONTENU À DÉCHETS (C.D.)
- CONTENU À RECYCLAGE (C.R.)
- POUELLI À DÉCHETS (P.D.)
- POUELLI À RECYCLAGE (P.R.)
- LIGNE ÉLECTRIQUE OU
TÉLÉPHONIQUE
- BONNE-Fontaine
- CLÔTURE GRILLAGE MÉTALLIQUE

NOM DU BÂTIMENT

Centre d'éducation
des adultes de
Montmagny/L'Islet N.

CODE DE BÂTIMENT

347

ADRESSE

111, rue St-Pierre
Montmagny, Qc
G5V 2P7

TITRE DU DESSIN

ENTRETIEN PELOUSE

NIVEAU

ÉCHELLE

Graphique

DATE

Février 2022


PAR

MA

1 de 1

PLAN EN SYSTÈME IMPÉRIAL

- SURFACE À TONORE
- SURFACE À DÉBROUSSAILLER
- SABLE
- GRAVIER
- CLÔTURE GRILLAGE MÉTALLIQUE
- CLÔTURE DE BOIS
- LAMPADAIRE

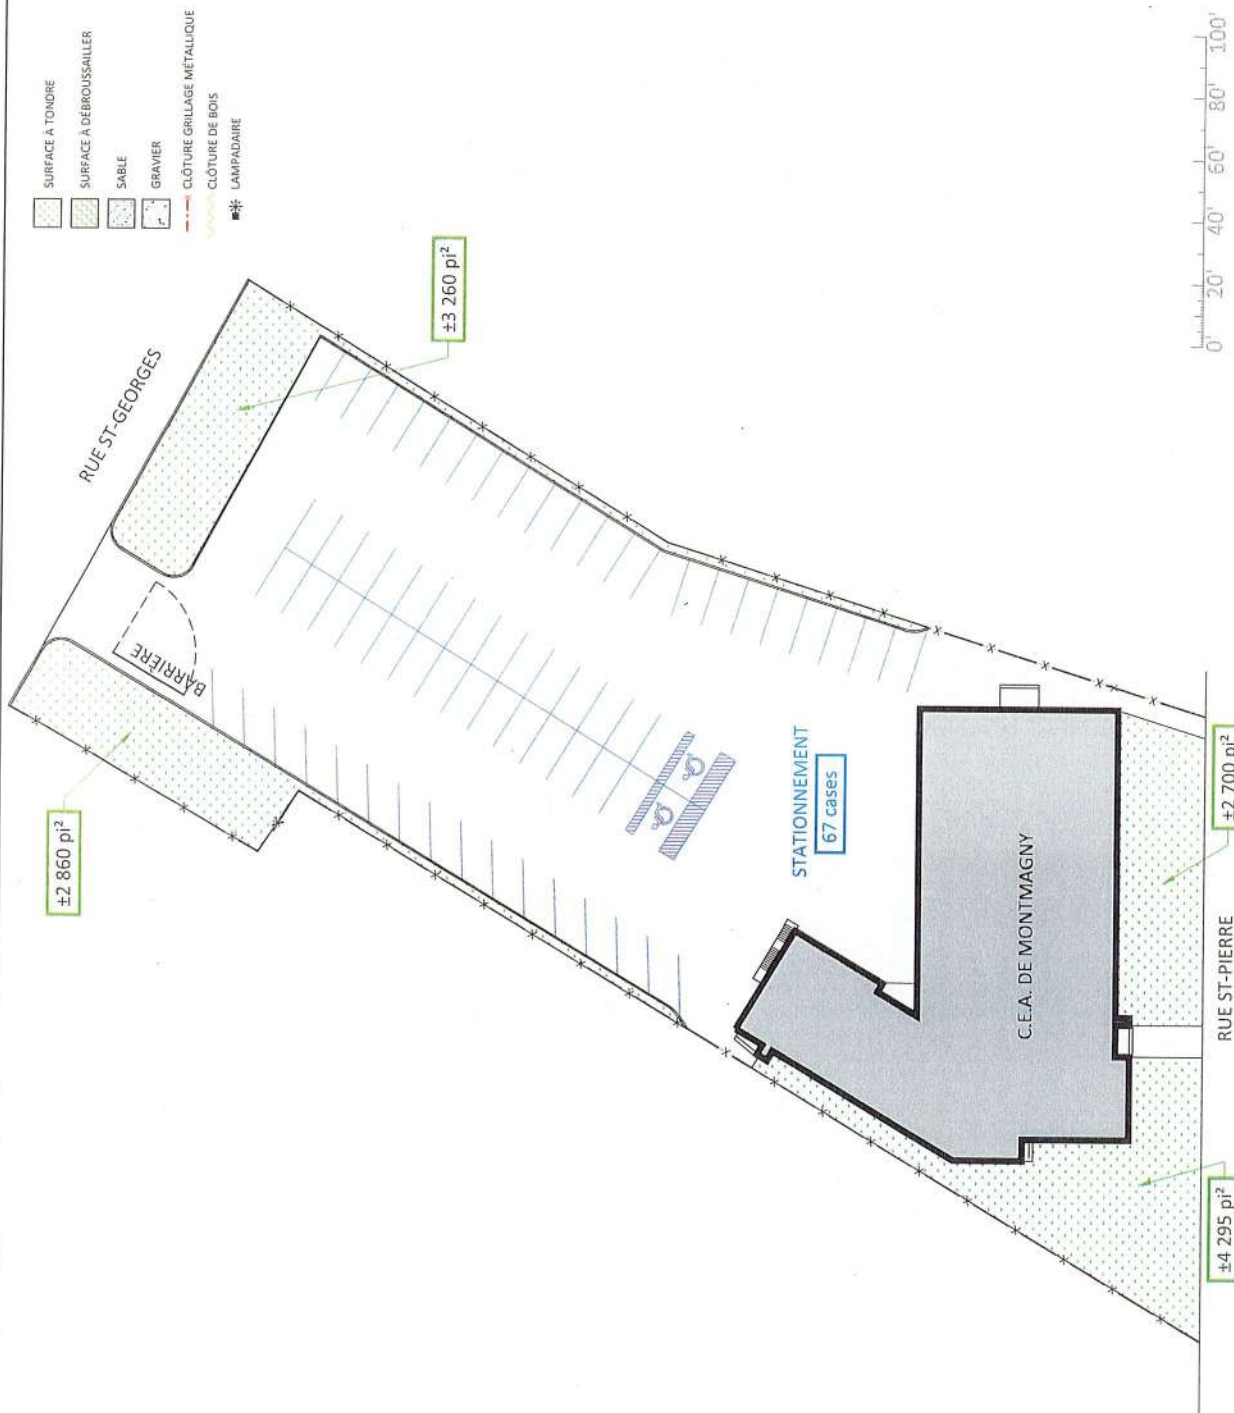

- SURFACE À TONDRE
SURFACE À DÉBROUSSAILLER
SABLE
GRAVIER
CLOTURE GRILLAGE MÉTALLIQUE
CLOTURE DE BOIS
LAMPADAIRE

PLACE DES MEUNIERS

Limite de terrain

SIÈGE SOCIAL
MONTMAGNY

±169 pi²

RUE DE L'ÉCOLE

ÉTENDUE
72 PLANTES

RUE SAINT-LOUIS

±2 615 pi²

±180 pi²

PLAN EN SYSTÈME IMPÉRIAL
FORMAT 17" x 11"





SUPERFICIE BRUTE DU NIVEAU

LÉGENDE

- CONTENEUR À DÉCHETS (C D)
- CONTENEUR À RECYCLAGE (C R)
- POURBELLE À DÉCHETS (P D)
- POURBELLE À RECYCLAGE (P R)
- LIGNE ÉLECTRIQUE OU TÉLÉPHONIQUE
- BORNÉ-FONTAINE
- CLÔTURE GRILLAGE MÉTALLIQUE

NOM DU BÂTIMENT

**Ecole Secondaire
Bon-Pasteur**

CODE DE BÂTIMENT

251

ADRESSE

166, ch. des Pionniers Ouest
L'Islet, Qc
G0R 2B0

TITRE DU DESSIN

ENTRETIEN PELOUSE

NIVEAU

ÉCHELLE


Graphique

DATE

Février 2022


1 de 1

- SURFACE À TONDRER
- SURFACE À DÉBROUSSAILLER
- SABLE
- GRAVIER
- CLÔTURE GRILLAGE MÉTALLIQUE
- CLÔTURE DE BOIS
- LAMPADAIRE

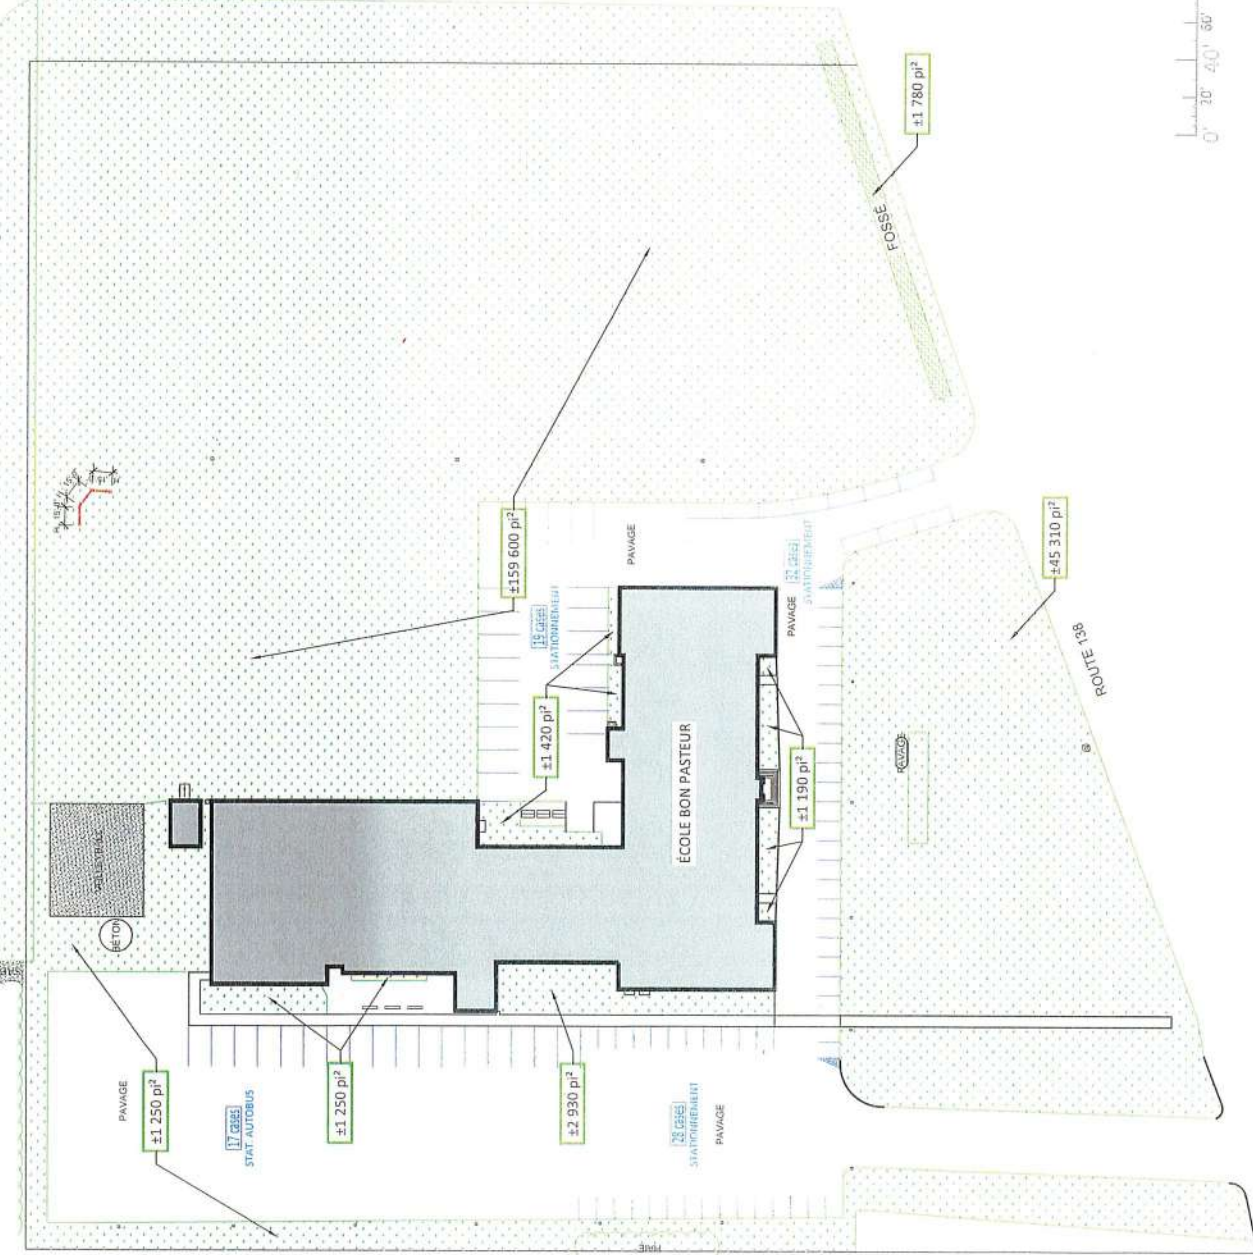

PLAN EN SYSTÈME IMPÉRIAL
FORMAT 17" x 11"



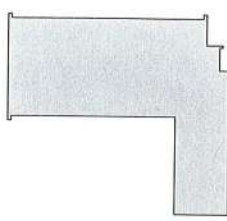

SUPERFICIE BRUTE DU NIVEAU :

- LÉGENDE
- CONTENUEUR À DÉCHETS (C.D.)
 - CONTENUEUR À RECYCLAGE (C.R.)
 - POUILLÉE À DÉCHETS (P.D.)
 - POUILLÉE À RECYCLAGE (P.R.)
 - LIGNE ÉLECTRIQUE OU TÉLÉPHONIQUE
 - BORNÉ FONTAINE
 - CLÔTURE GRILLAGE MÉTALLIQUE

NOM DU BÂTIMENT
École St-Jean

CODE DE BÂTISSSE
152

ADRESSE
5, Place de l'Église
St-Jean-Port-Joli, Qc
G0R 3G0

TITRE DU DESSIN
ENTRETIEN PELOUSE

NIVEAU

ECHELLE

PAR


MA

DATE

Février 2022


1 de 1


- SURFACE À TONDRE
- SURFACE À DÉBOUSSAILLER
- SABLE
- GRAVIER
- CLÔTURE GRILLAGE MÉTALLIQUE
- CLÔTURE DE BOIS
- LAMPADAIRE

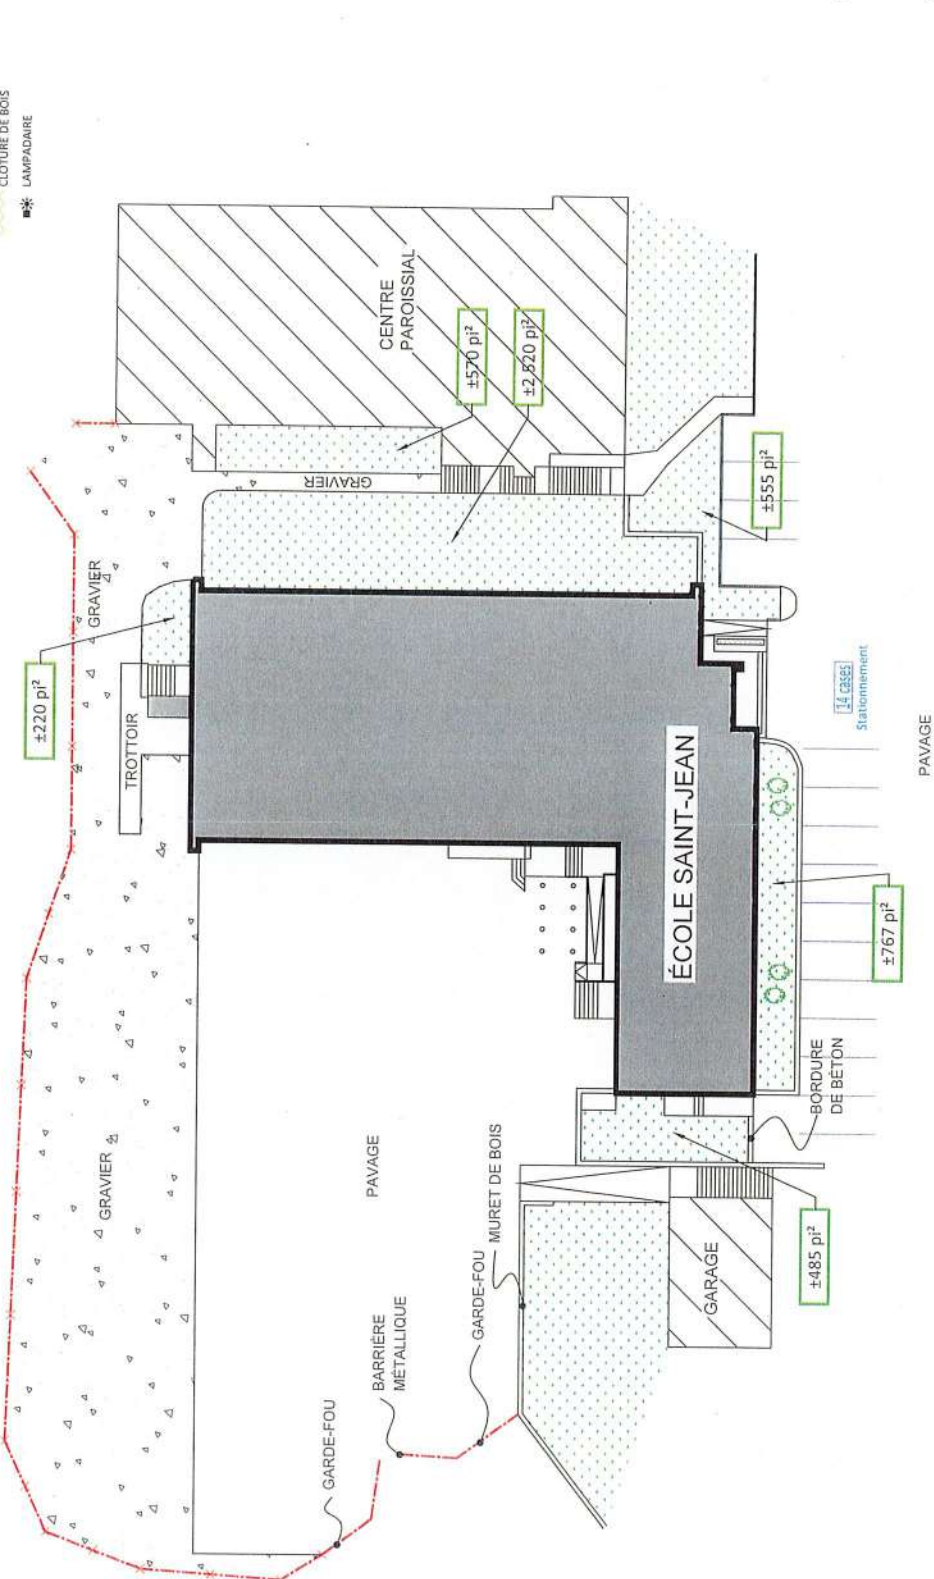

PLAN EN SYSTÈME IMPÉRIAL
FORMAT 17" x 11"



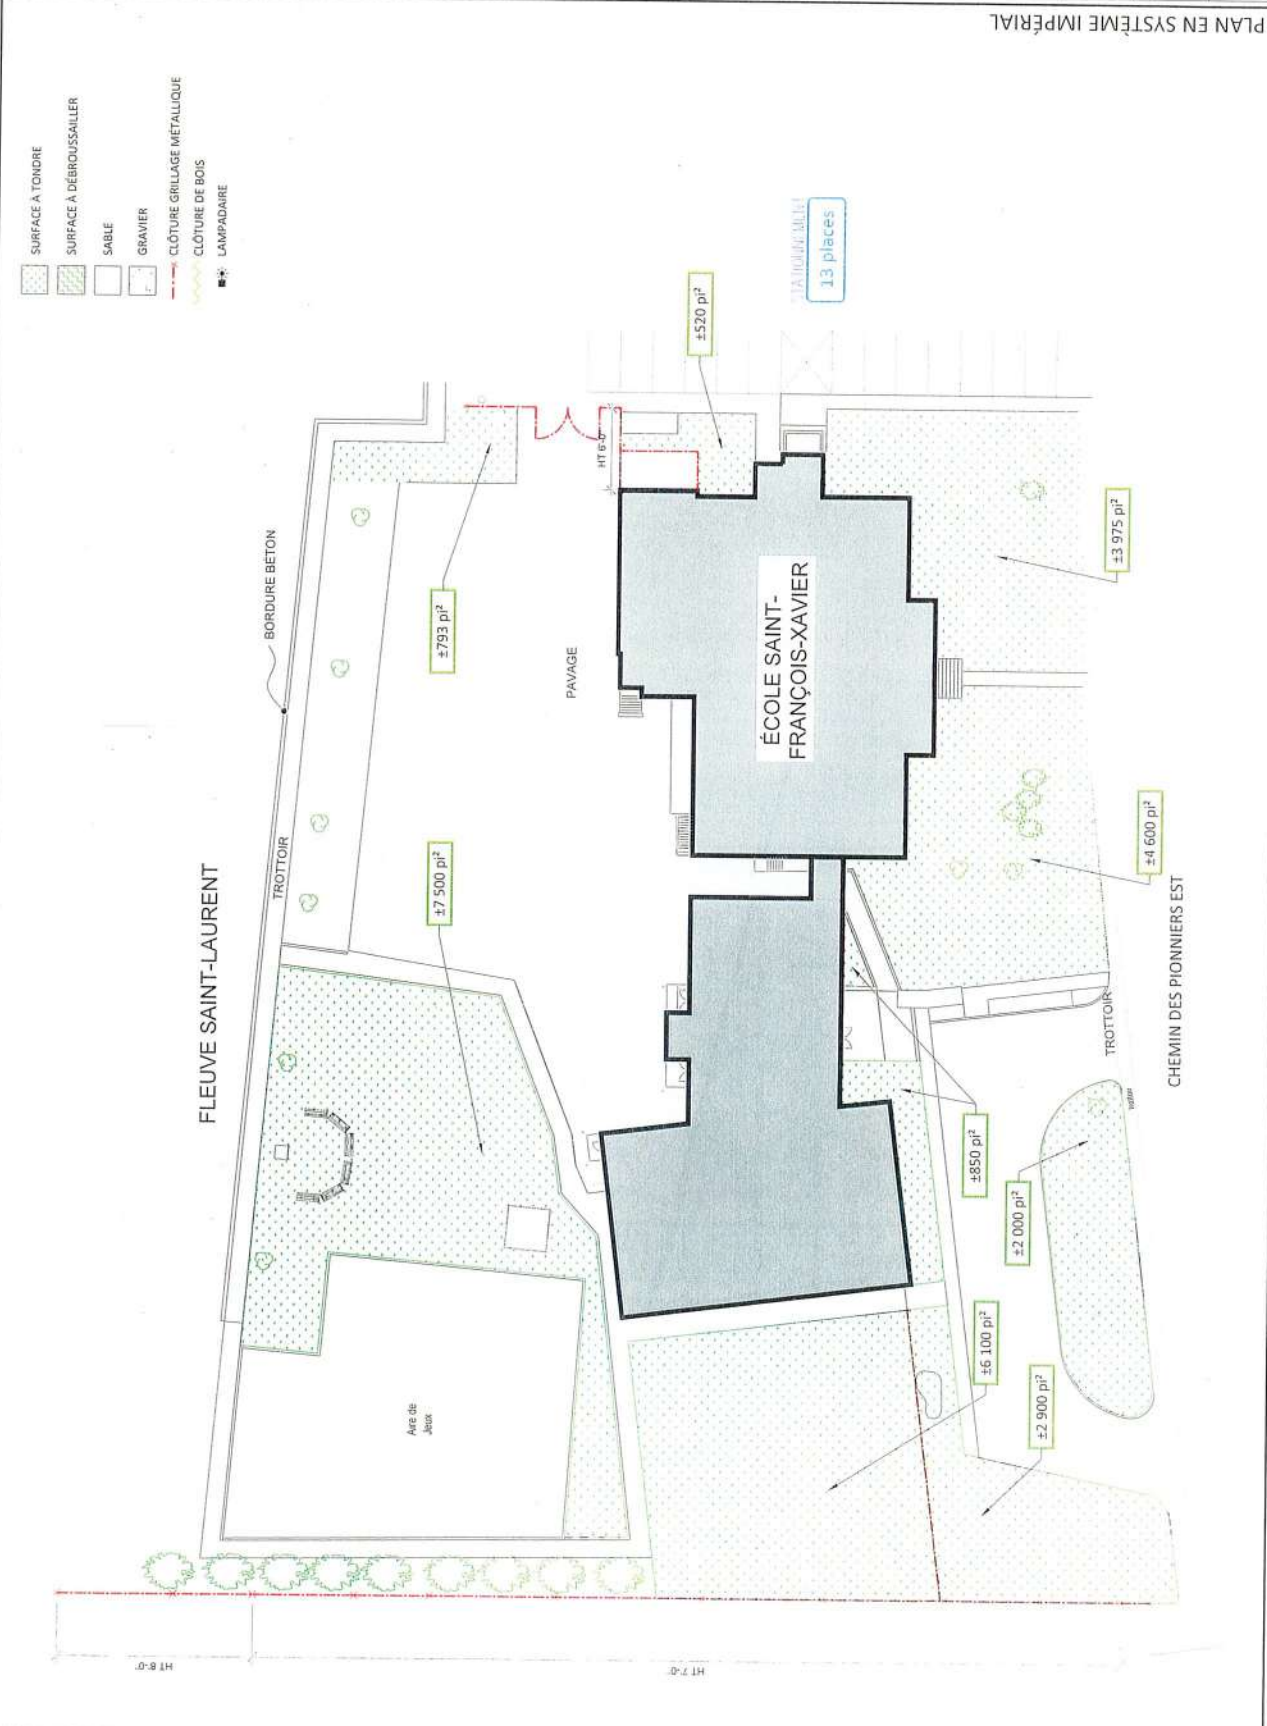

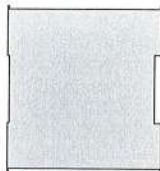

SUPERFICIE BRUTE DU NIVEAU :

LÉGENDE

- CONTENUEUR À DÉCHETS (C.D.)
- CONTENUEUR À RECYCLAGE (C.R.)
- CONTENUEUR À DÉCHETS (P.D.)
- CONTENUEUR À RECYCLAGE (P.R.)
- LIGNE ÉLECTRIQUE OU TÉLÉPHONIQUE
- FONTAINE
- CLÔTURE GRILLAGE MÉTALLIQUE

NOM DU BÂTIMENT

École St-Cyrille

CODE DE BATISSE

155

ADRESSE

282, rue de l'École
St-Cyrille-de-Lessard, Qc
G0R 2W0

TITRE DU DESSIN

ENTRETIEN PELOUSE

NIVEAU

ÉCHELLE

Graphique

PAR

MA

DATE


Février 2022

1 de 1


PLAN EN SYSTÈME IMPÉRIAL
FORMAT 17" x 11"



- SURFACE À TONDRER
- SURFACE À DÉBROUSSAILLER
- SABLE
- GRAVIER
- CLÔTURE GRILLAGE MÉTALLIQUE
- CLÔTURE DE BOIS
- LAMPADAIRE

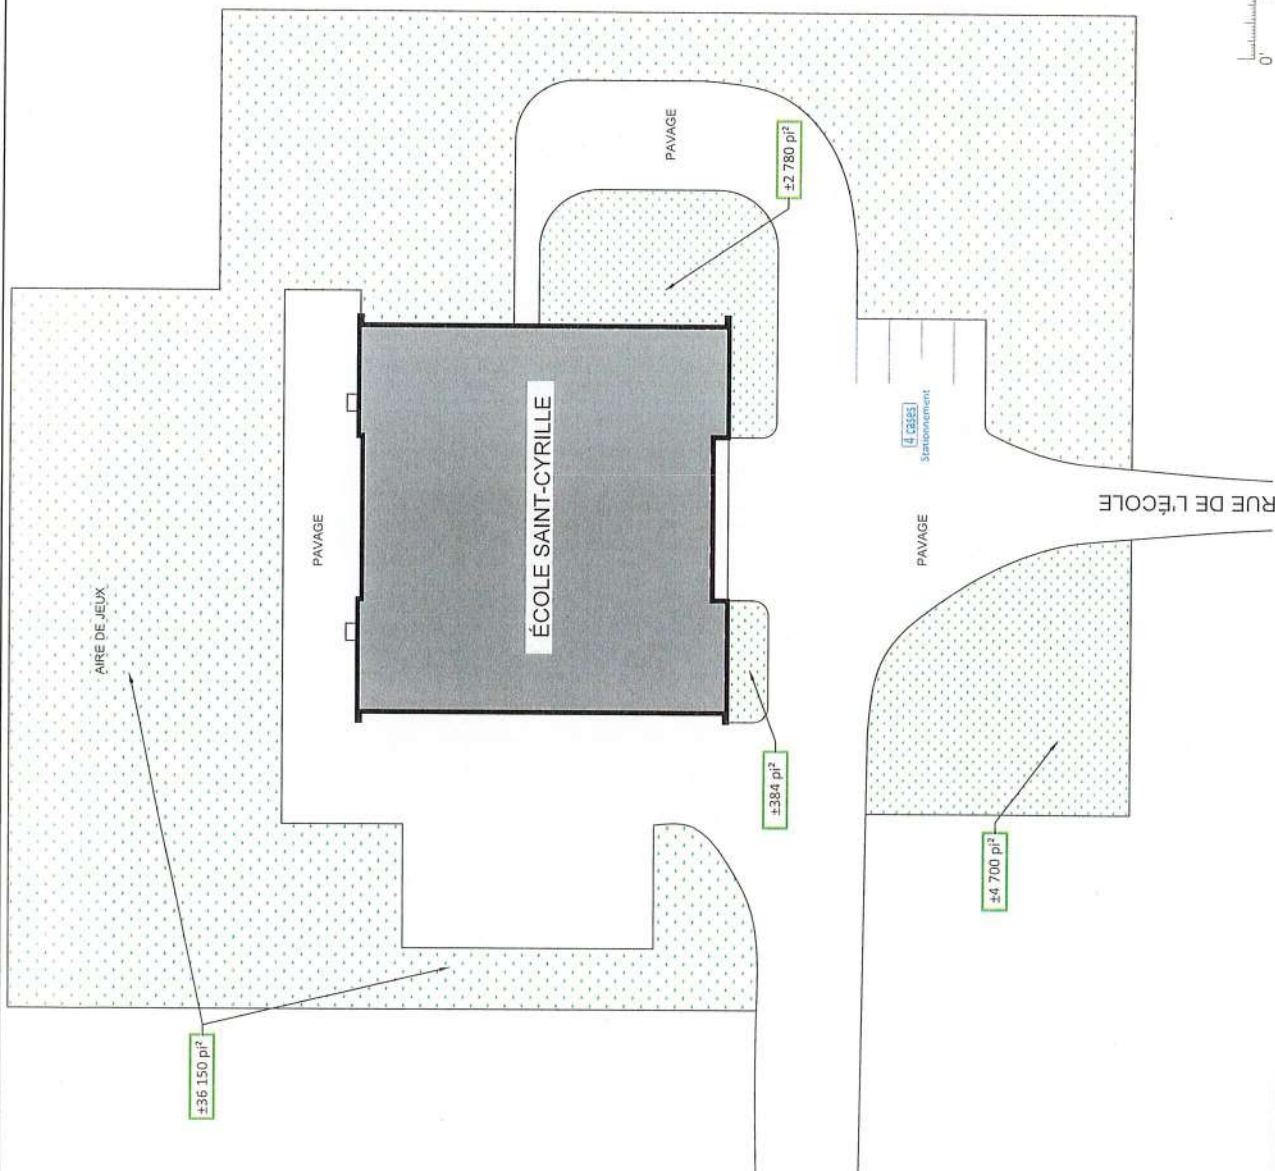


- SURFACE À TONDRE
- SURFACE À DÉBOUSSAILLER
- SABLE
- GRAVIER
- CLÔTURE GRILLAGE MÉTALLIQUE
- CLÔTURE DE BOIS
- LAMPADAIRE

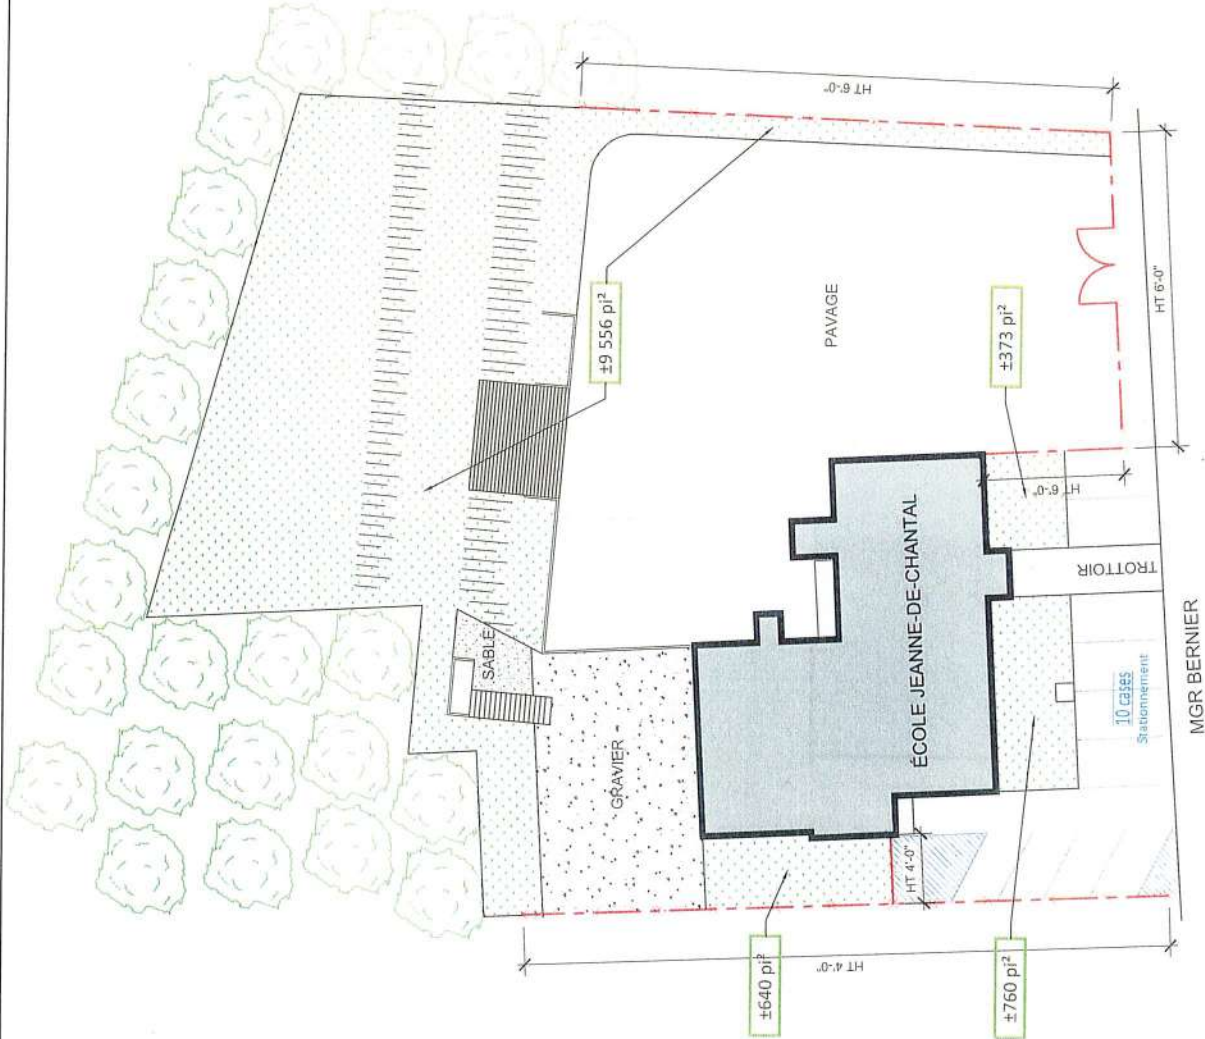

PLAN EN SYSTÈME IMPÉRIAL
FORMAT 17" x 11"

Centre
de services scolaire
de la Côte-du-Sud
Québec

PLAN CLE

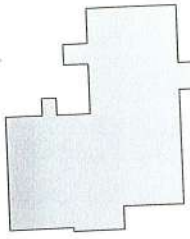

SUPERFICIE BRUTE DU NIVEAU :

LEGENDE

- CONTENEUR À DÉCHETS (C.D.)
- CONTENEUR À RECYCLAGE (C.R.)
- POURBÈLE À DÉCHETS (P.D.)
- POURBÈLE À RECYCLAGE (P.R.)
- LOGE ÉLECTRIQUE OU TÉLÉPHONIQUE
- BORNE FONTAINE
- CLÔTURE GRILLAGE MÉTALLIQUE

NOM DU BÂTIMENT

École
Jeanne-De Chantal

CODE DE BATISSE

156

ADRESSE

88, rue Mgr-Bernier
L'Islet, Qc
G0R 1X0

TITRE DU DESSIN

ENTRETIEN PELOUSE

NIVEAU

ÉCHELLE

Graphique


PAR


MA

DATE

Février 2022

1 de 1

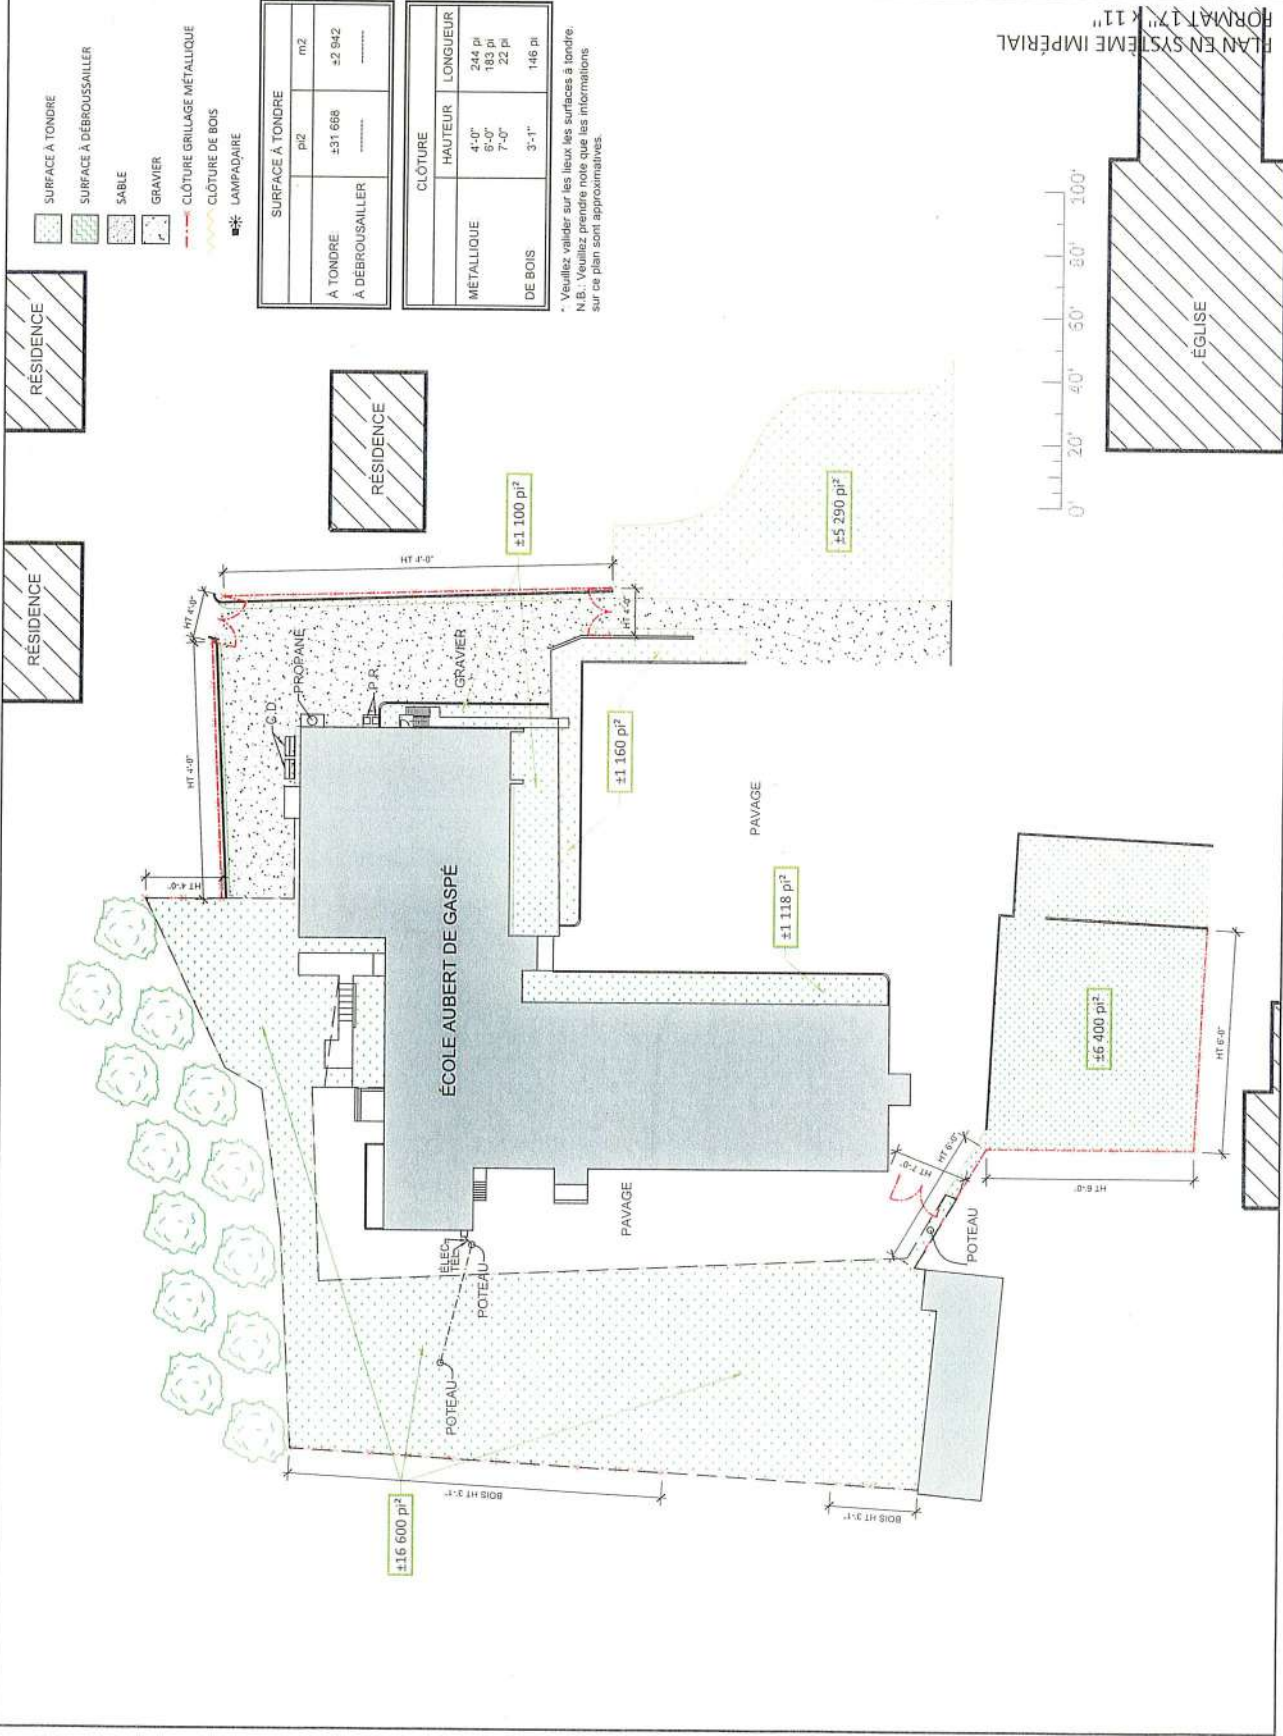

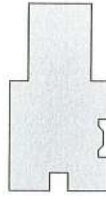

SUPERFICIE BRUTE DU NIVEAU

LÉGENDE

-  CONTENEUR À DÉCHETS (C.D.)
 CONTENEUR À RECYCLAGE (C.R.)
☐ POUBELLE À DÉCHETS (P.D.)
☐ POUBELLE À RECYCLAGE (P.R.)
 ——— LIGNE ÉLECTRIQUE OU
 TÉLÉPHONIQUE
 BORNE-FONTAINE

NOM DU BÂTIMENT

École secondaire
de St-Paul

CODE DE RÂTISSE

261

ADRESSE

420, route 283
St-Paul-de-Montminy, Qc
G0R 3Y0

TITRE DU DESSIN

ENTRETIEN PELOUSE

NIVEAU

399


Graphique

DATE _____


Février 2022

1 de 1

PLAN EN SYSTÈME IMPÉRIAL
FORMAT 17" x 11"

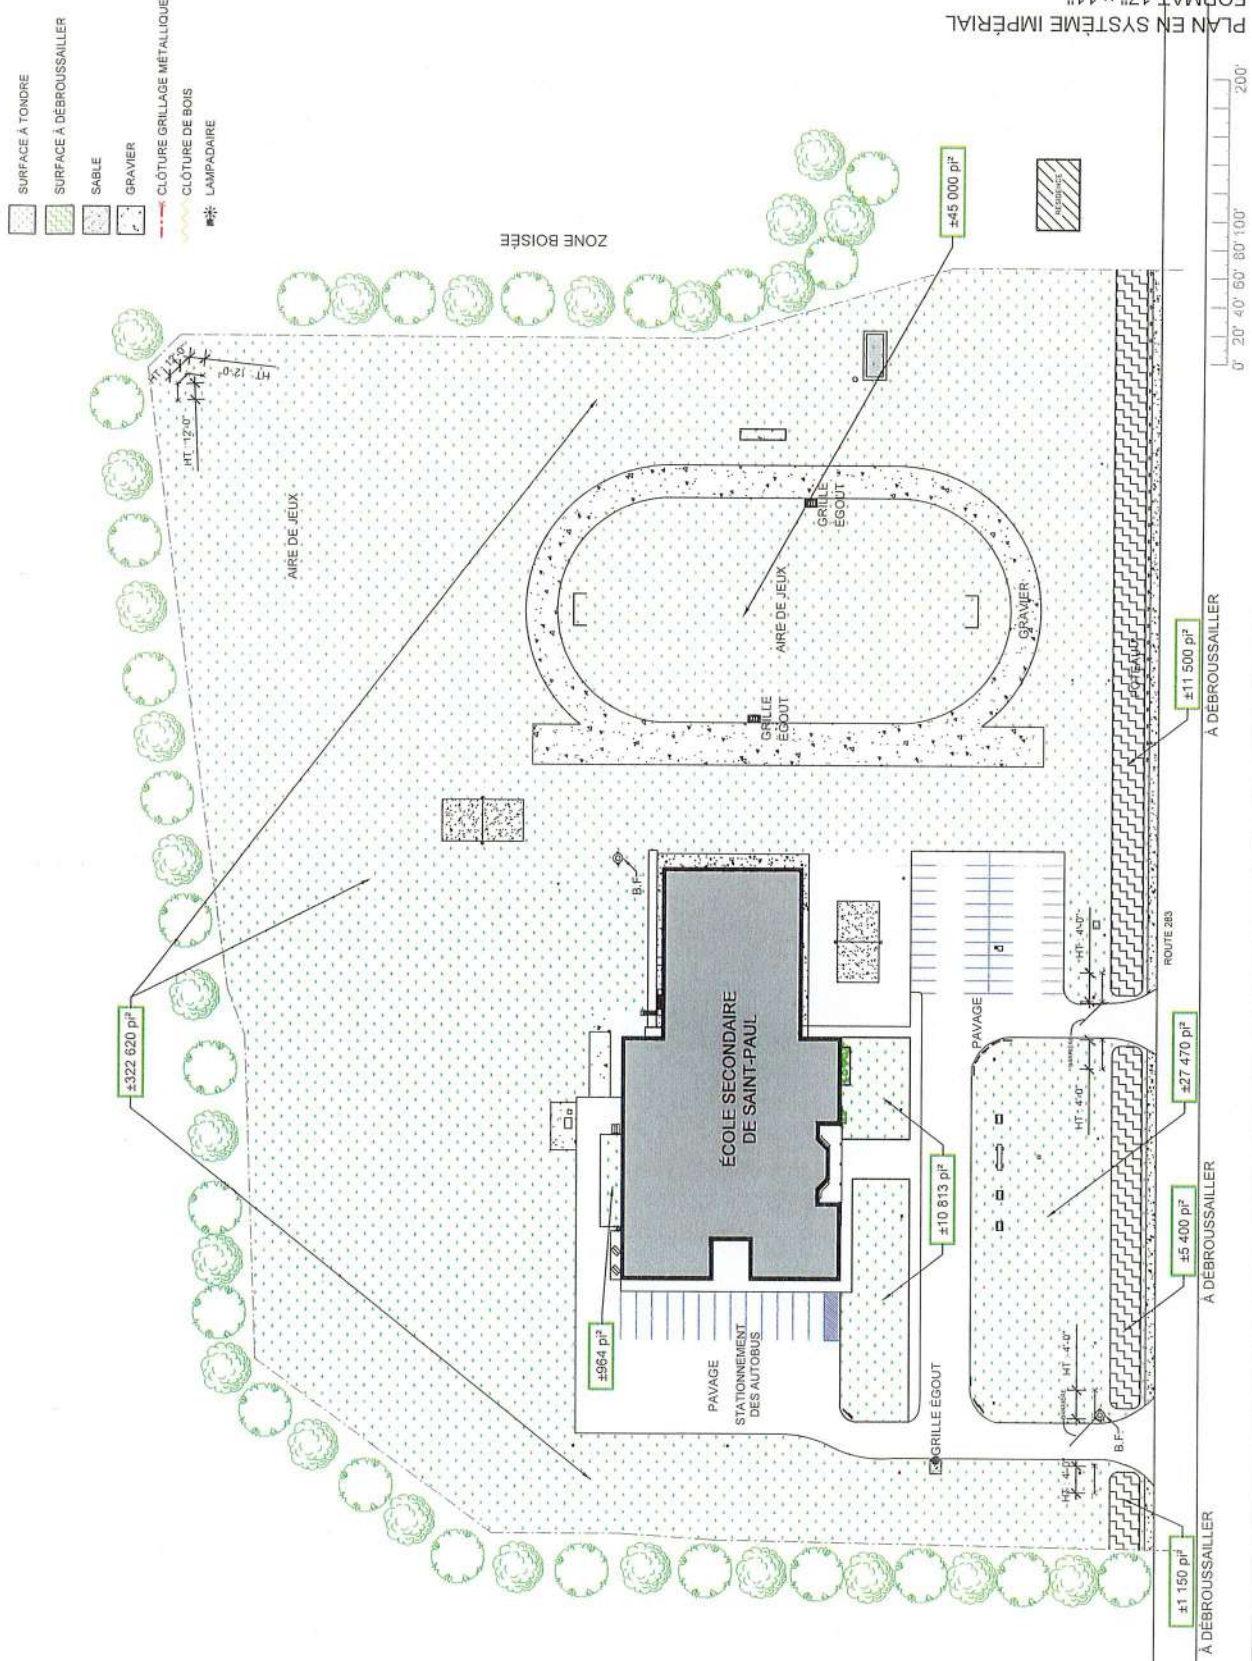

- SURFACE À TONDRE
- SURFACE À DÉBROUSSAILLER
- SABLE
- GRAVIER
- CLOTURE GRILLAGE MÉTALLIQUE
- CLOTURE DE BOIS
- LAMPADAIRE


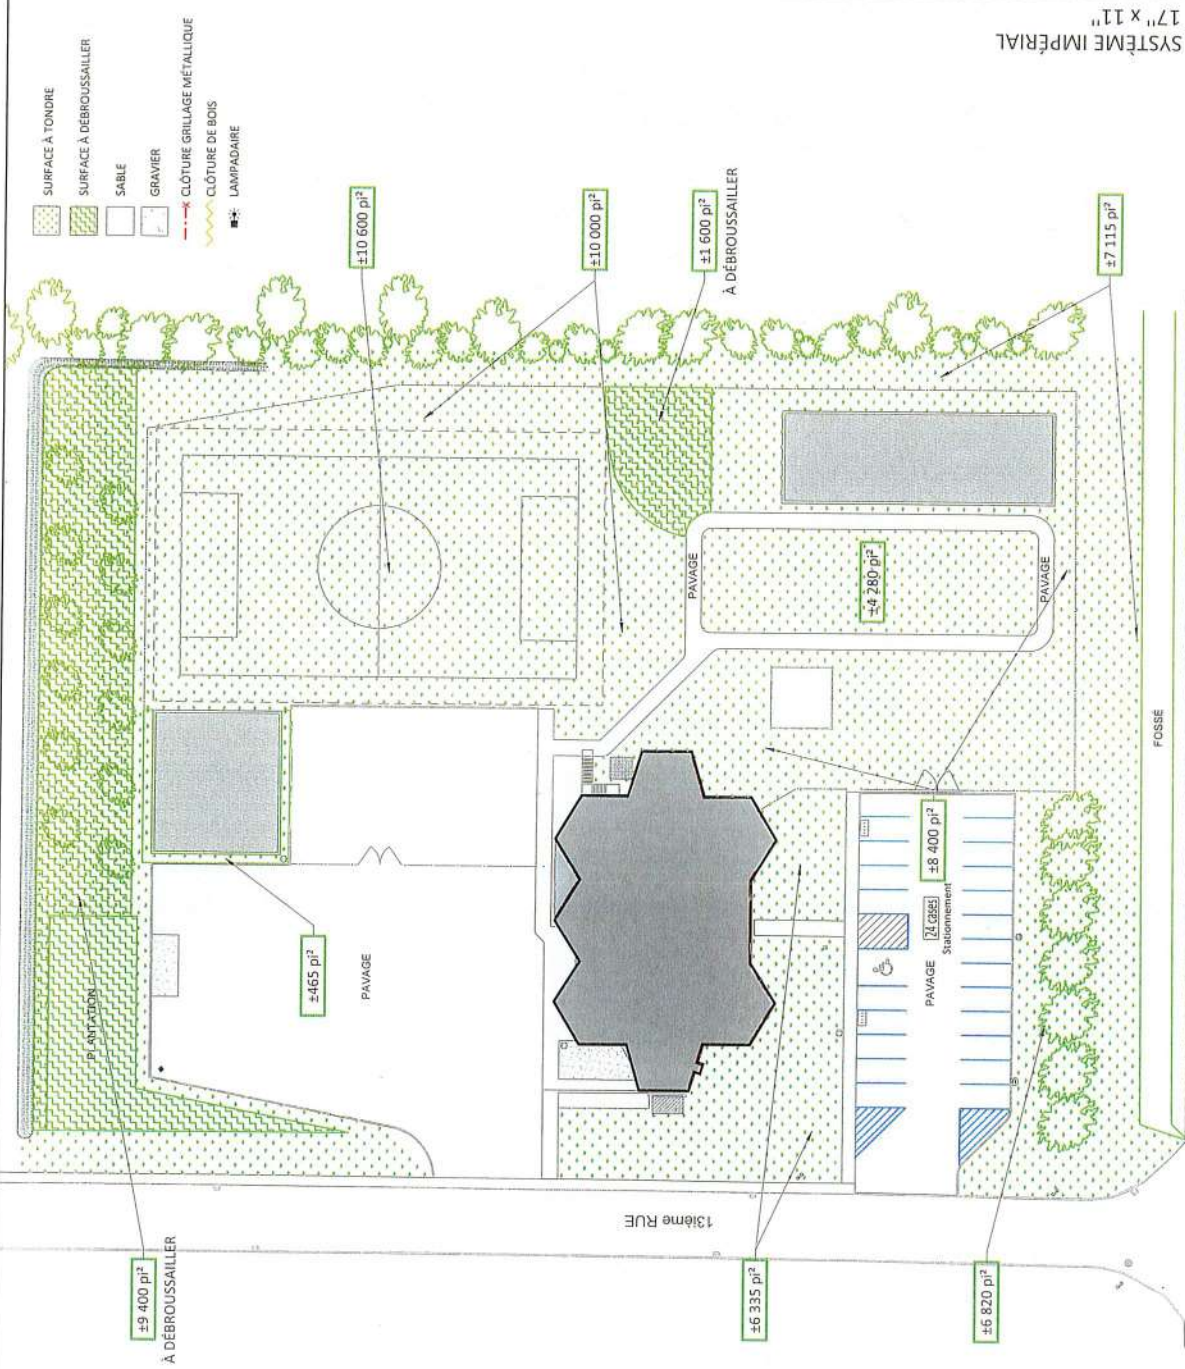



PLAN EN SYSTÈME IMPÉRIAL
FORMAT 17" x 11"



10ème AVENUE

13ème RUE

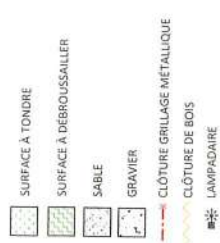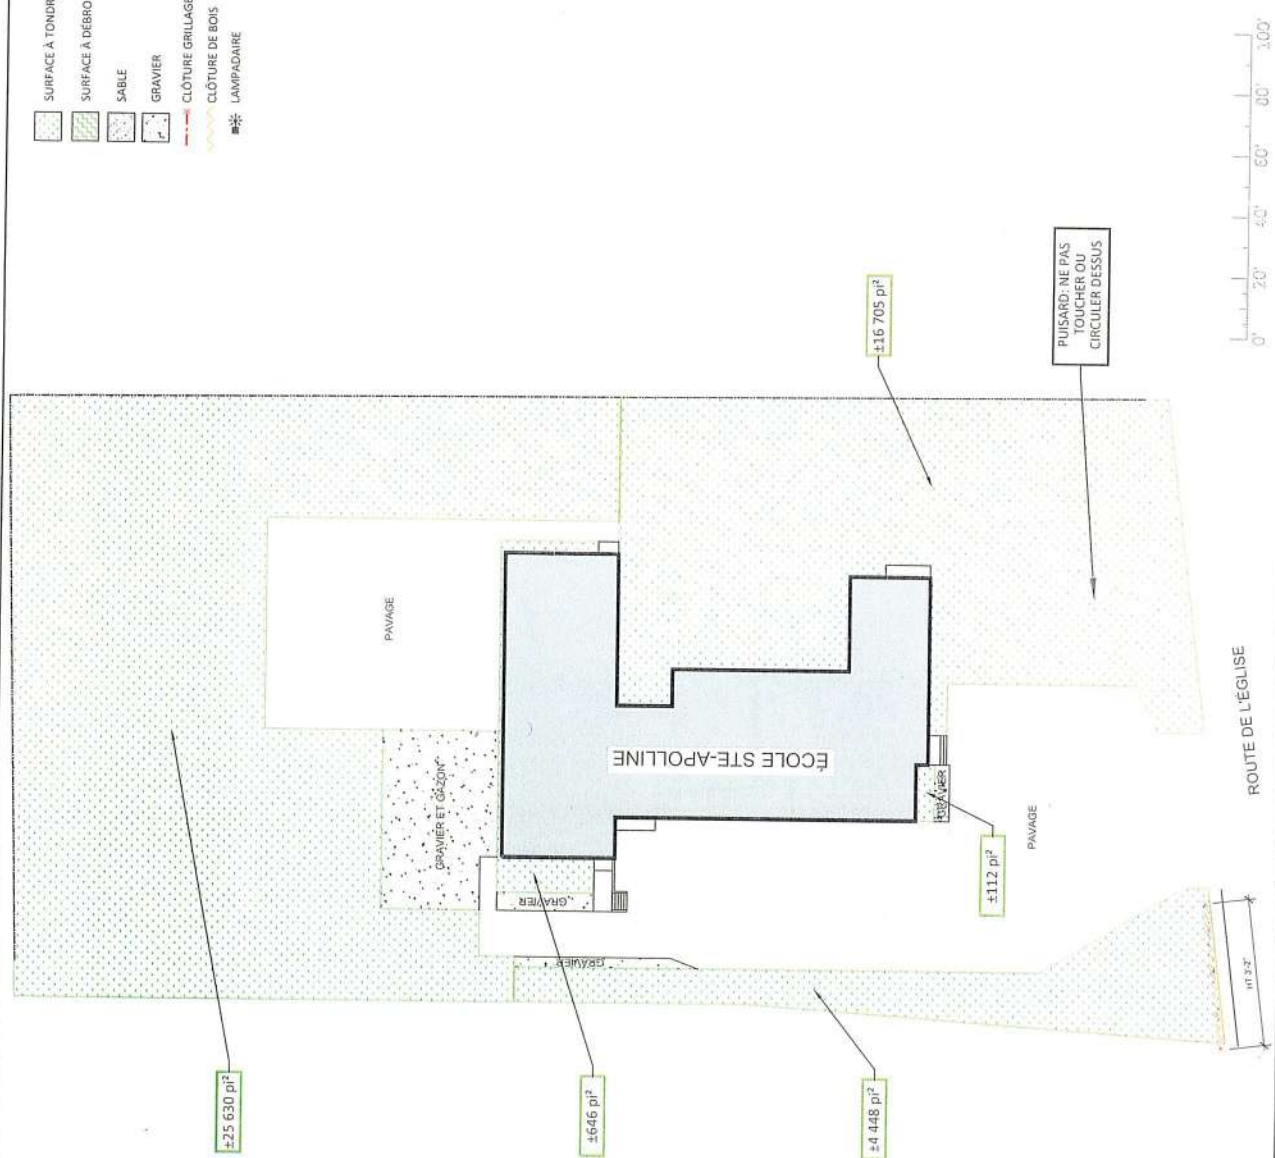

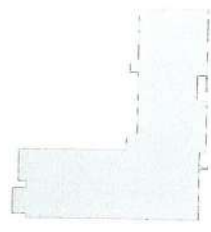

- SUPERFICIE BRUTE DU NIVEAU :
- LEGENDE
- CONTENUEUR À DÉCHETS (C.D.)
 - CONTENUEUR À RECYCLAGE (C.R.)
 - POURBÈLLE À DÉCHETS (P.D.)
 - POURBÈLLE À RECYCLAGE (P.R.)
 - USAGE ÉLECTRIQUE OU TÉLÉPHONIQUE
 - BORNE FONTAINE
 - CLÔTURE GRILLAGE MÉTALLIQUE

NOM DU BÂTIMENT
École Chanoine-Ferland

CODE DE BÂTISSSE
162

ADRESSE
185, rue Biloiseau
St-Fabien-de-Panet,Qc
GOR 2J0

TITRE DU DESSIN
ENTRETIEN PELOUSE

NIVEAU


ÉCHELLE
Graphique
PAR
MA

DATE
Février 2025
1 de 1

PLAN EN SYSTÈME IMPÉRIAL
FORMAT 17" x 11"



- SURFACE À TONDRE
- SURFACE À DÉGROSSAILLER
- SABLE
- GRAVIER
- CLÔTURE GRILLAGE MÉTALLIQUE
- CLÔTURE DE BOIS
- LAMPADAIRE

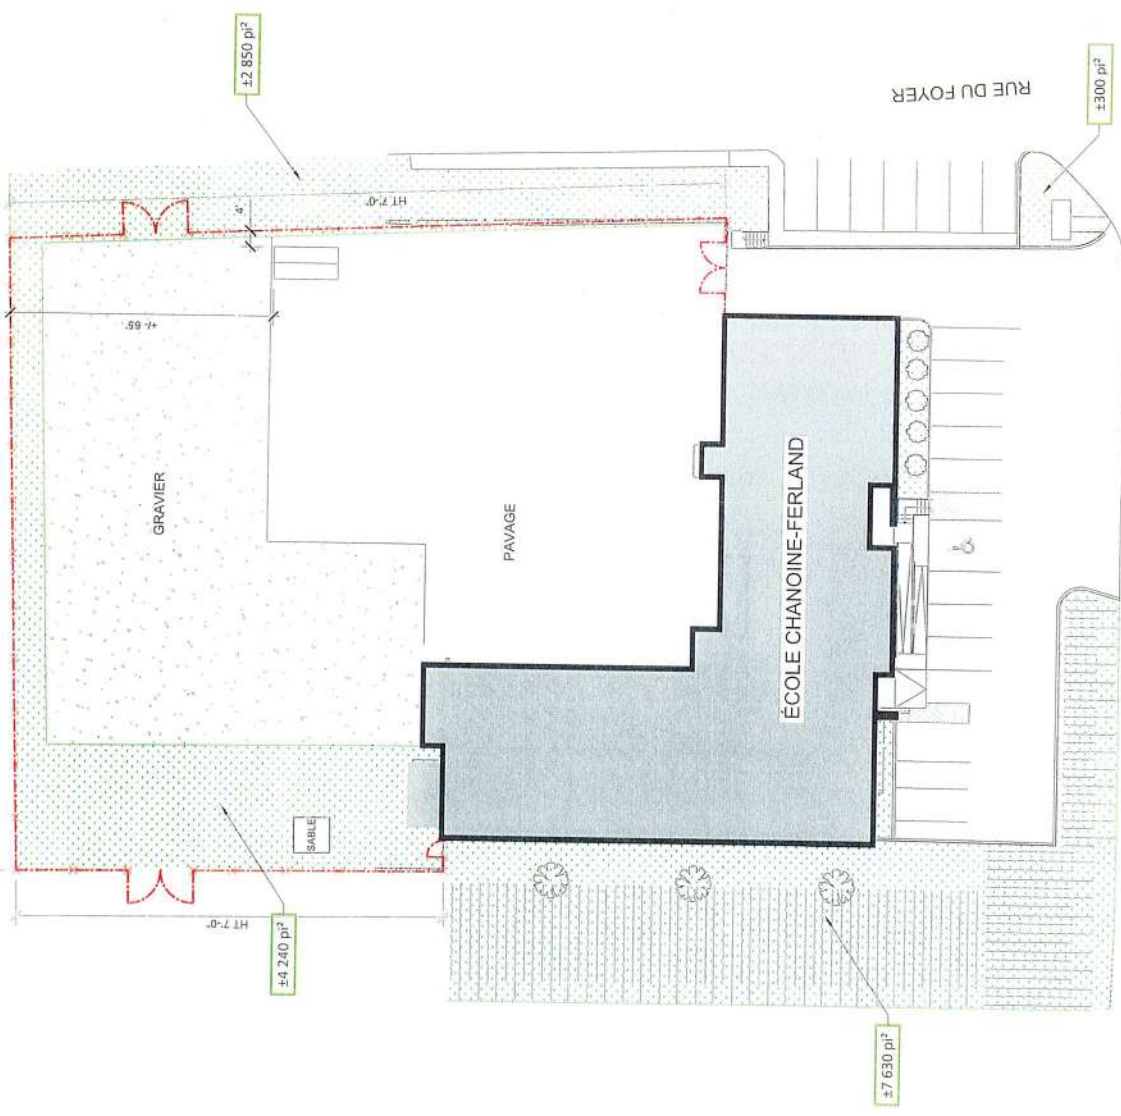



SUPERFICIE BRUTE DU NIVEAU :

- LÉGENDE
- CONTENEUR À DÉCHETS (C.D.)
 - CONTENEUR À RECYCLAGE (C.R.)
 - POUILLÉE À DÉCHETS (P.D.)
 - POUILLÉE À RECYCLAGE (P.L.)
 - LIGNE ÉLECTRIQUE OU TÉLÉPHONIQUE
 - BORNE-FONTAINE
 - CLÔTURE GRILLAGE MÉTALLIQUE

NOM DU BÂTIMENT

École St-Just

CODE DE BÂTISSE

163

ADRESSE

2, rue du Couvent
St-Just-de-Bretenière, Qc
G0R 3H0

TITRE DU DESSIN

ENTRETIEN PELOUSE

NIVEAU

ÉCHELLE

Graphique

PAR

MA

DATE


Février 2022


1 de 1

PLAN EN SYSTÈME IMPÉRIAL
FORMAT 17" x 11"



- SURFACE À TONDERE
- SURFACE À DÉBROUSSAILLER
- SABLE
- GRAVIER
- CLÔTURE GRILLAGE MÉTALLIQUE
- CLÔTURE DE BOIS
- LAMPADAIRE

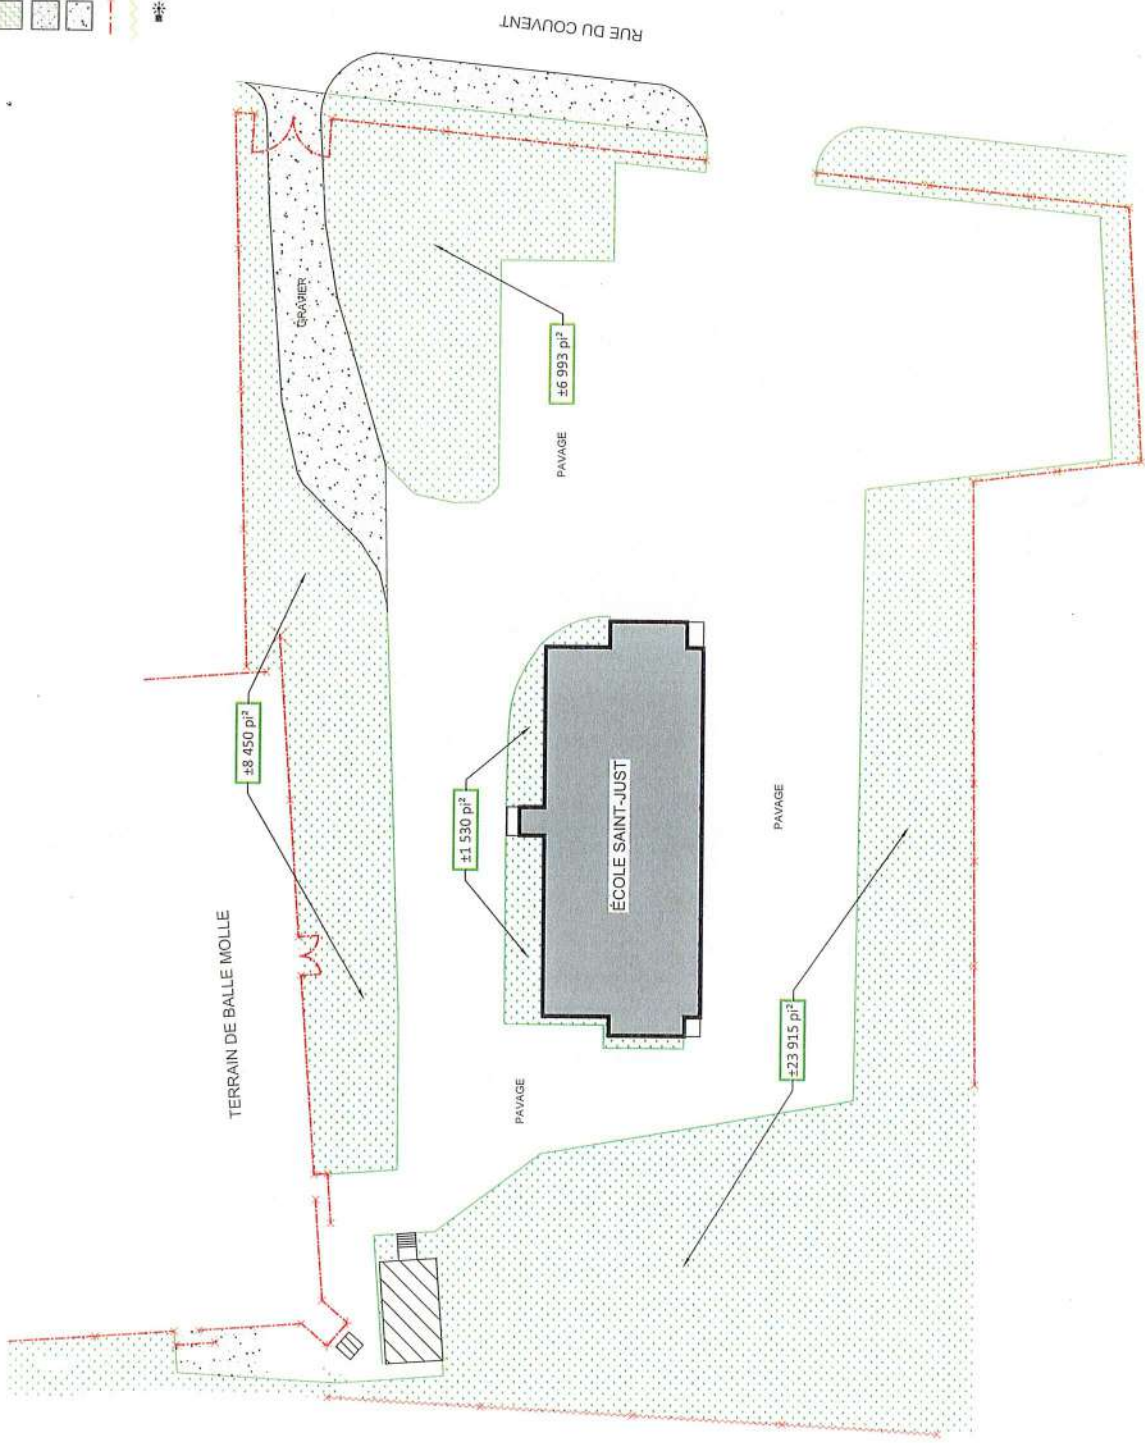

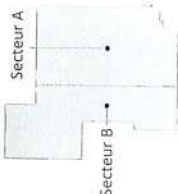

SUPERFICIE BRUTE DU NIVEAU :

LEGENDE

- CONCRÉTIS À DÉCHETS (C.O.)
- CONCRÉTIS À RECYCLAGE (C.R.)
- POUSSET À RECYCLAGE (P.D.)
- POUSSET À RECYCLAGE (P.R.)
- LIGNE ÉLECTRIQUE OU TÉLÉPHONIQUE
- BORNÉ-FONTAINE
- CLÔTURE GRILLAGE MÉTALLIQUE

NOM DU BÂTIMENT

École secondaire
La Rencontre
St-Pamphile

CODE DE BÂTISSSE

277

ADRESSE

240, rue St-Pierre
St-Pamphile, Qc
G0R 3X0

TITRE DU DESSIN

ENTRETIEN PELOUSE

NIVEAU

ÉCHELLE


Graphique

DATE


Octobre 2023

1 de 1

- SURFACE À TONDRER
- SURFACE À DÉBROUSSAILLER
- SABLE
- GRAVIER
- CLÔTURE GRILLAGE MÉTALLIQUE
- CLÔTURE DE BOIS
- LAMPADAIRE

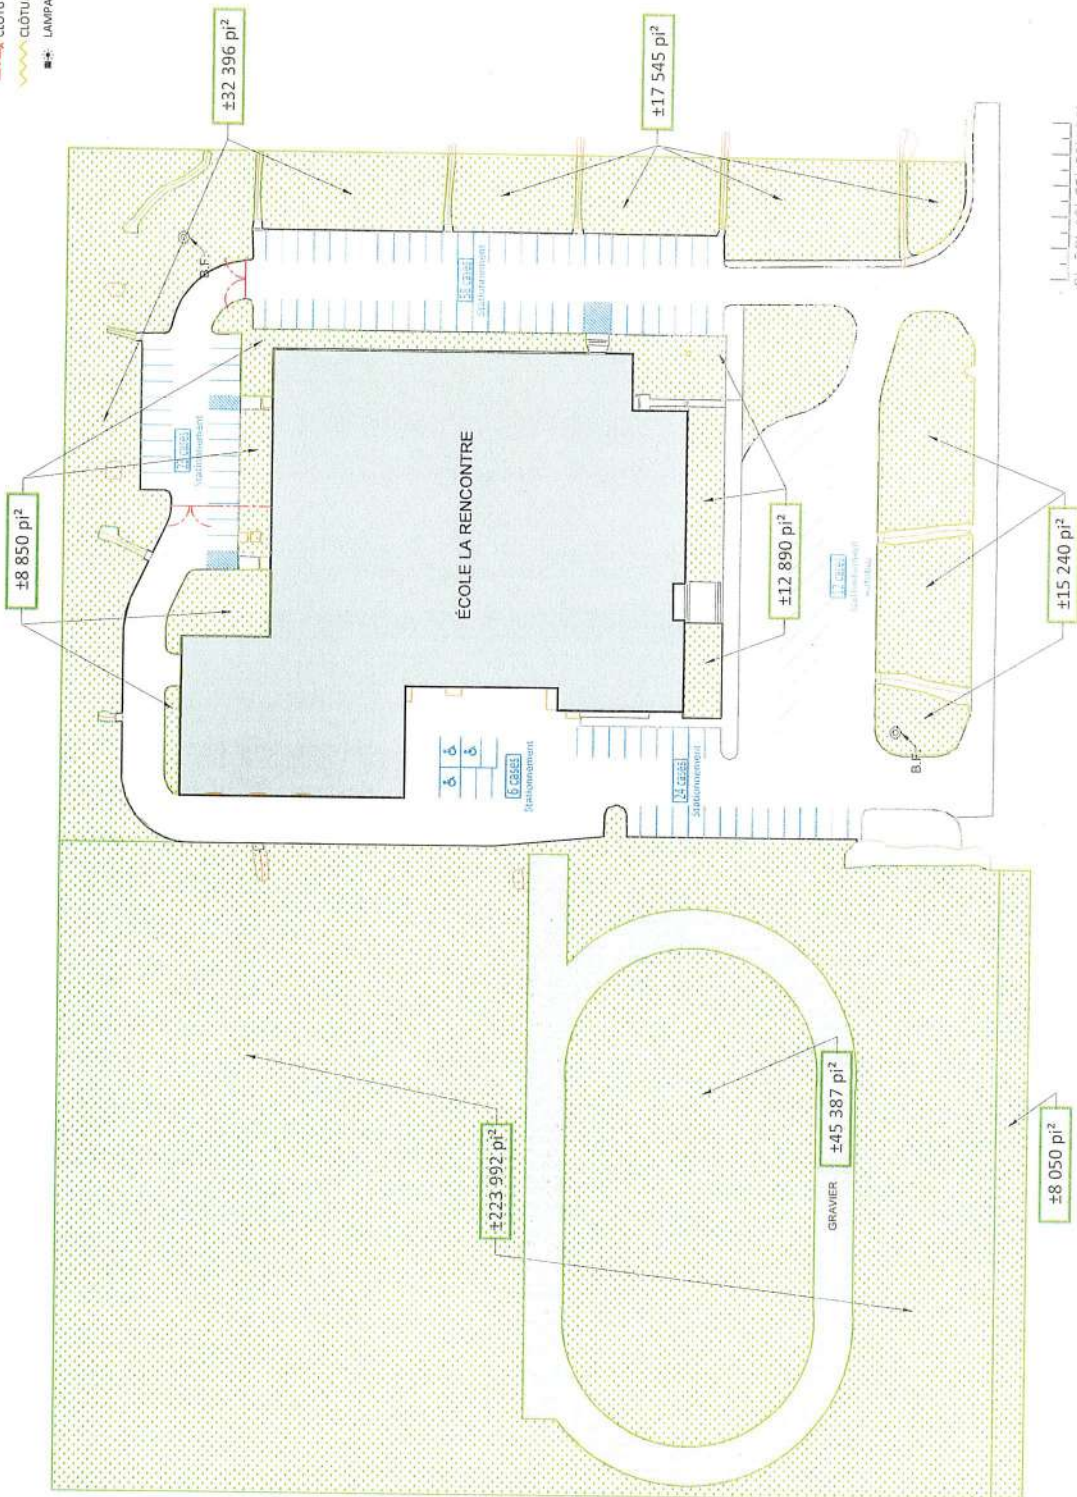

PLAN EN SYSTÈME IMPÉRIAL
FORMAT 17" x 11"

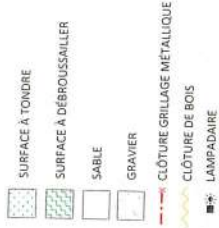

- SURFACE À TONDRE
- SURFACE À DÉBROUSSAILLER
- SABLE
- GRAVIER
- CLÔTURE GRILLAGE MÉTALLIQUE
- CLÔTURE DE BOIS
- LAMPADAIRE

RUE DES LOISIRS

±890 pi²



CHEMIN DE L'ÉCOLE

RANG TACHÉ EST

PLAN EN SYSTÈME IMPÉRIAL
FORMAT 17" x 11"

PLAN CLÉ



SURFACE BRUTE DU NIVEAU :

LÉGENDE

- CONTENEUR À DÉCHETS (C.D.)
- CONTENEUR À RECYCLAGE (C.R.)
- POURTELLE À DÉCHETS (P.D.)
- POURTELLE À RECYCLAGE (P.R.)
- LIGNE ÉLECTRIQUE OU TÉLÉPHONIQUE
- BORNE-FONTAINE
- CLÔTURE GRILLAGE MÉTALLIQUE

NOM DU BÂTIMENT

École St-Marcel

CODE DE BÂTISSE

170

ADRESSE

46, rang Taché Est
St-Marcel, Qc
G0R 3R0

TITRE DU DESSIN

ENTRETIEN PELOUSE

NIVEAU

ÉCHELLE


PAR


MA

DATE

Septembre 2023

1 de 1

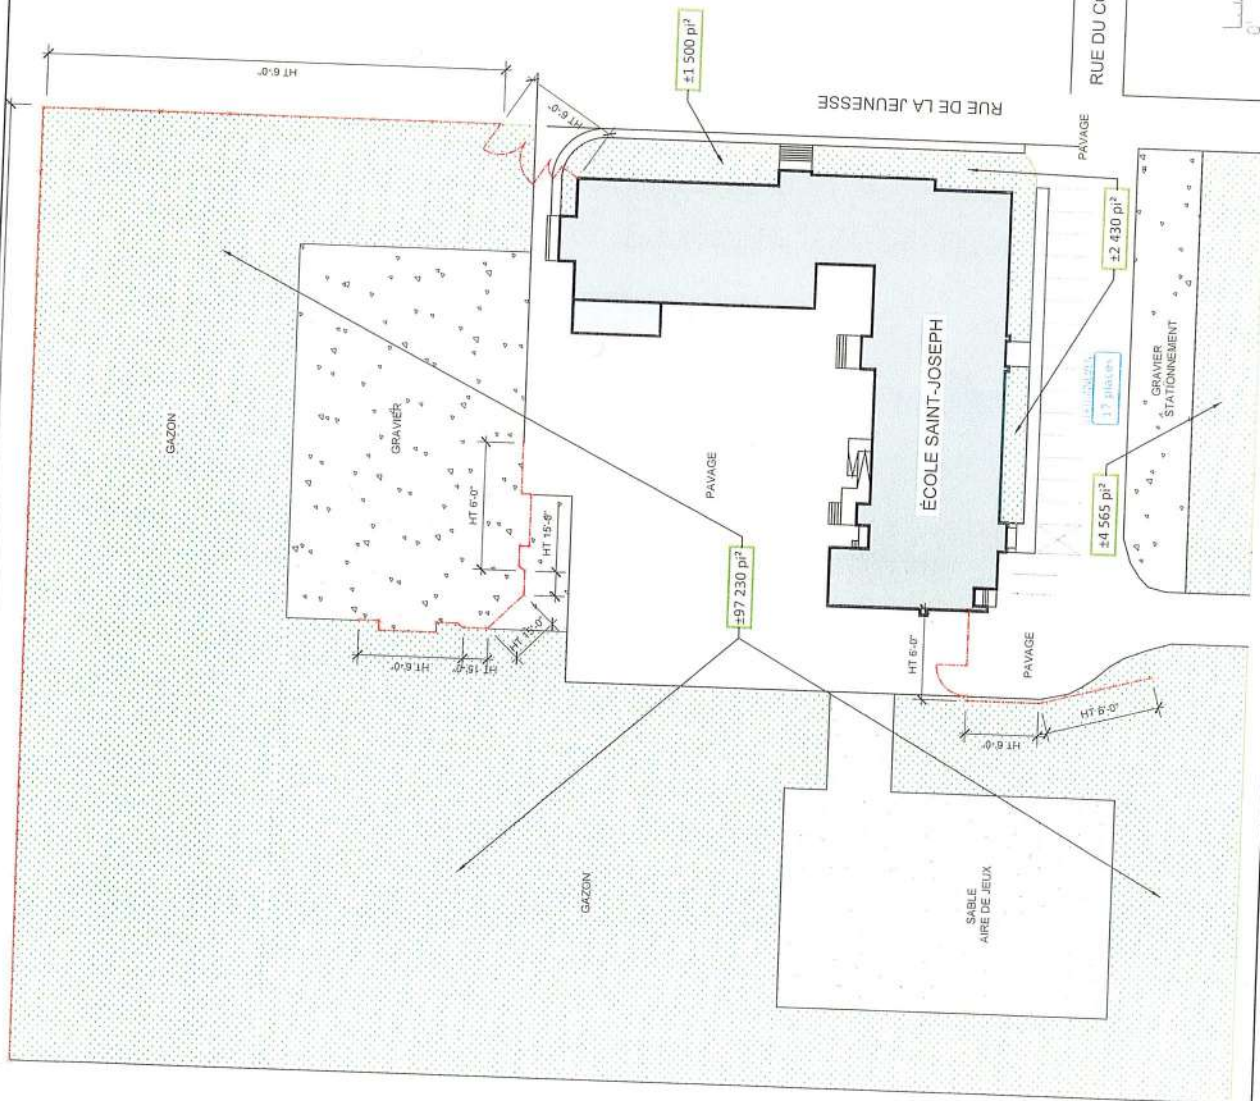

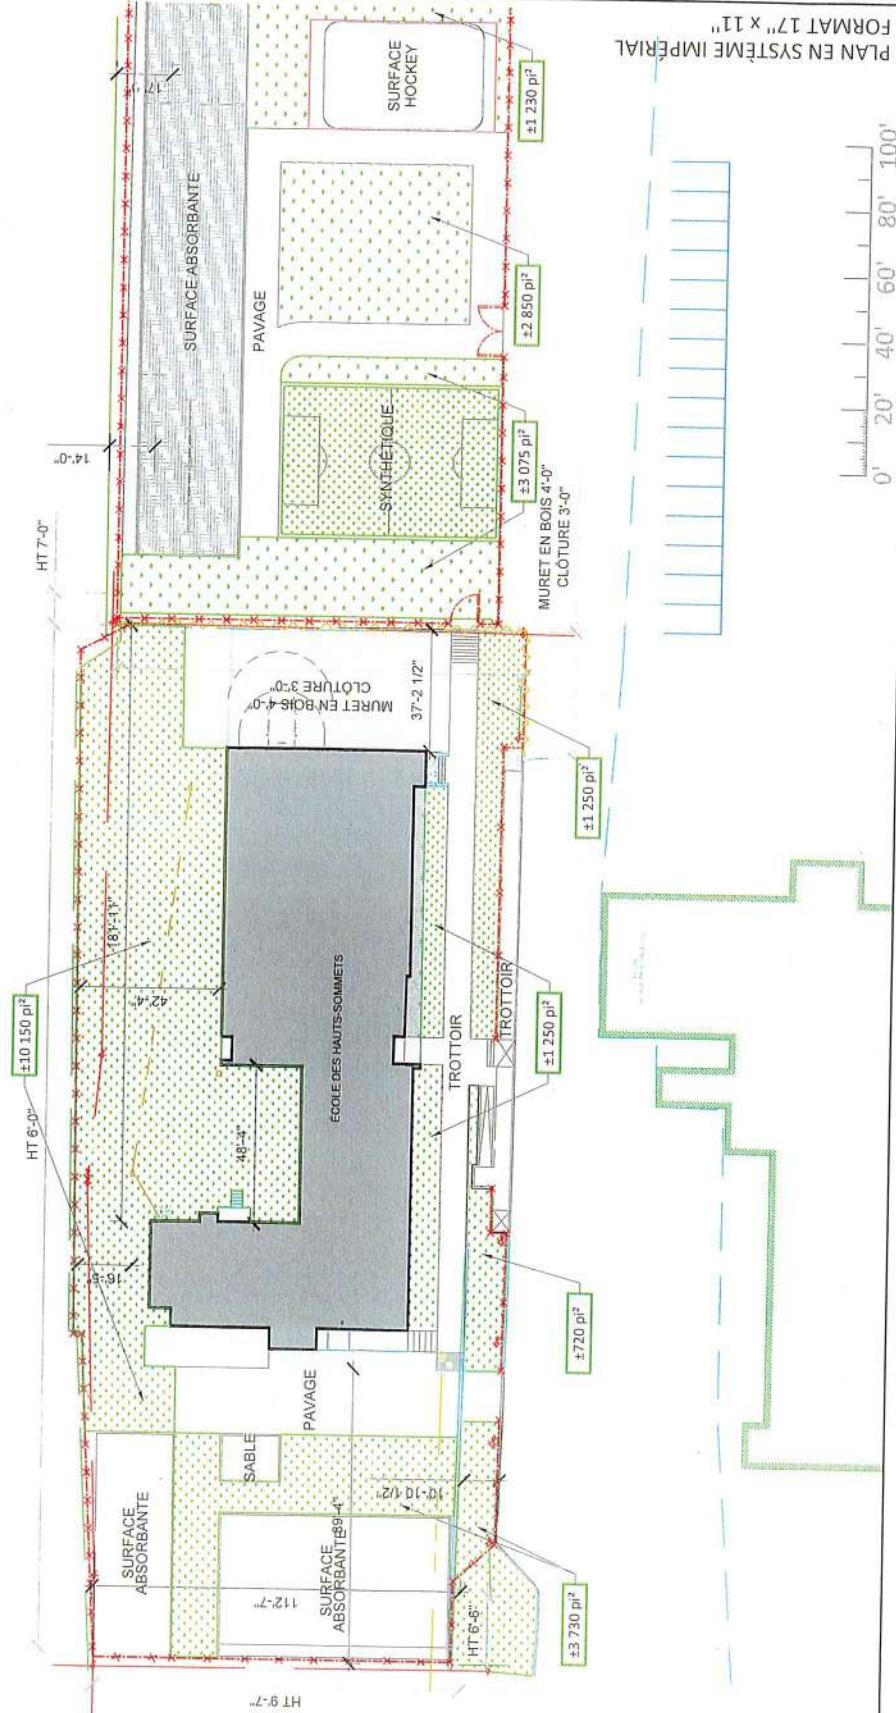

PLAN EN SYSTÈME IMPÉRIAL
FORMAT 17" x 11"

